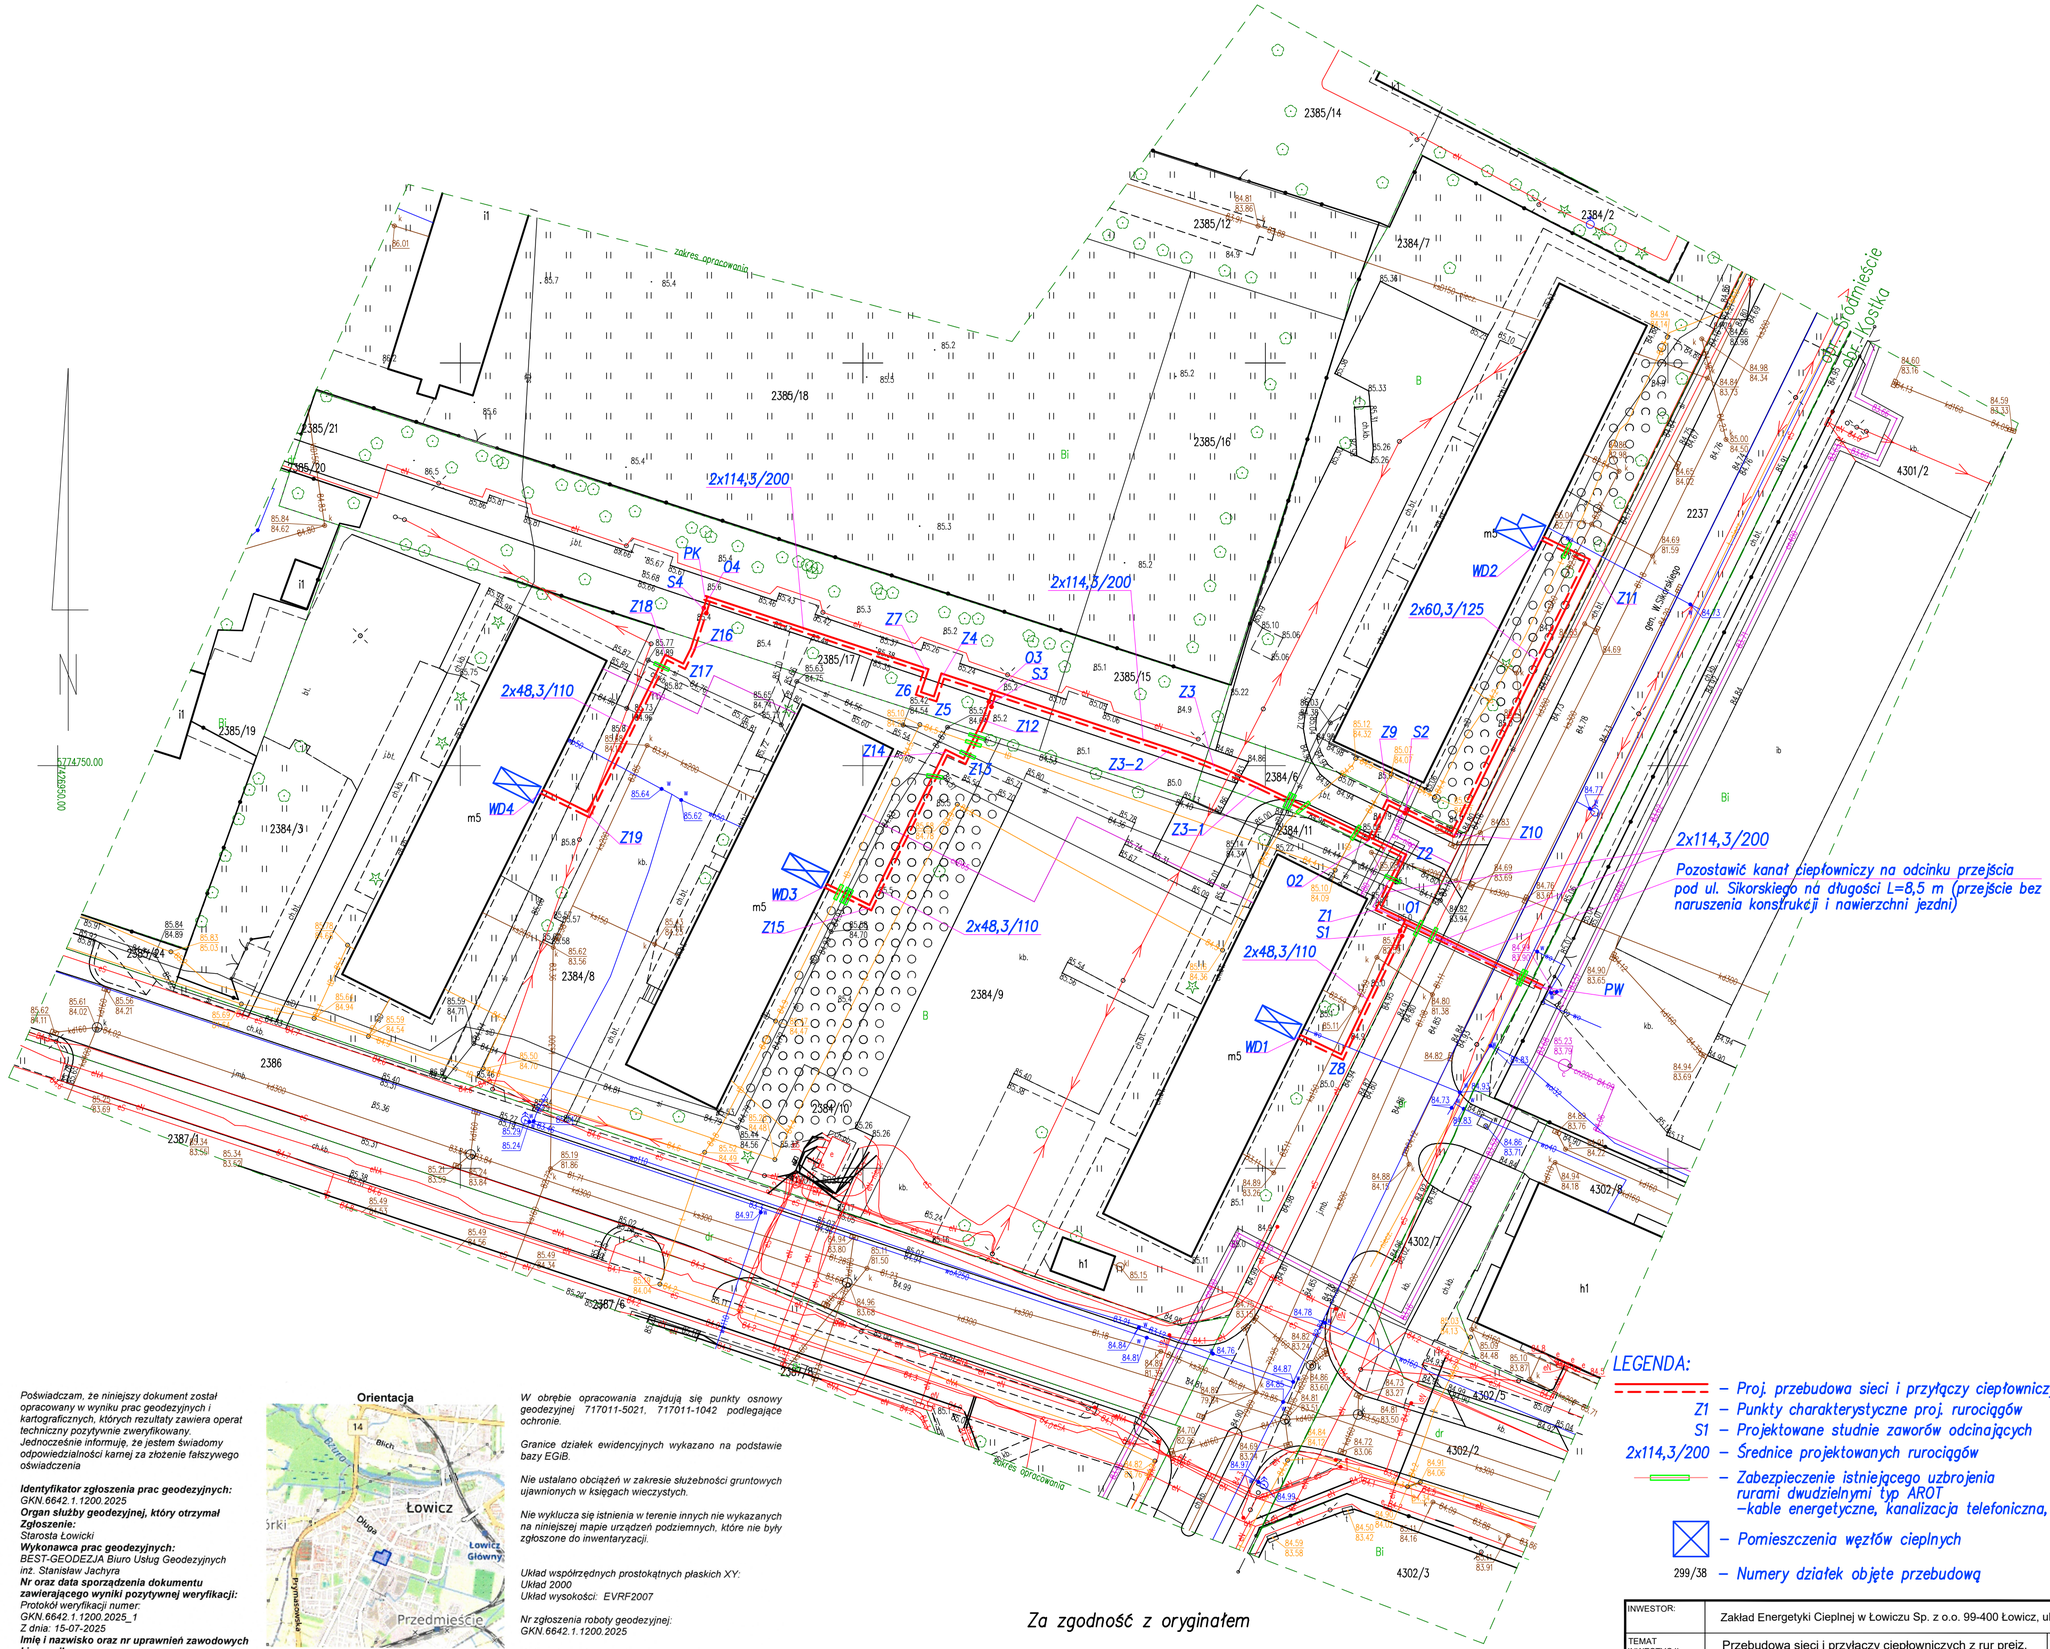

Pozostawić kanał ciepłowniczy na odcinku przejścia pod ul. Sikorskiego na długości L=8,5 m (przejście bez naruszenia konstrukcji i nawierzchni jezdni)

MAPA
SYTUACYJNO – WYSOKOŚCIOWA
DO CELÓW PROJEKTOWYCH
W SKALI 1 : 500

Województwo	-	*łódzkie*
Powiat	-	*łowicki*
Jednostka Ewidencyjna	-	*100501_1 Łowicz Miasto*
Obręb	-	*0005 Kostka;* *0008 Śródmieście*
Nr działki	-	*4301/2, 4302/2, 4302/3, 4302/5, 4302/7, 4302/8 (Kostka);* *2237, 2384/10, 2384/11, 2384/2, 2384/3, 2384/6, 2384/7, 2384/8, 2384/9, 2385/12, 2385/14, 2385/15, 2385/16, 2385/17, 2385/18, 2385/19, 2385/20, 2385/21, 2385/24, 2386, 2387/1, 2387/6, 2387/8 (Śródmieście)*

Poświadczam, że niniejszy dokument został opracowany w wyniku prac geodezyjnych i kartograficznych, których rezultaty zawiera operat techniczny pozytywnie zweryfikowany. Jednocześnie informuję, że jestem świadomy odpowiedzialności karnej za złożenie fałszywego oświadczenia

Identyfikator zgłoszenia prac geodezyjnych:
GKN.6642.1.1200.2025
Organ służby geodezyjnej, który otrzymał Zgłoszenie:
Starosta Łowicki
Wykonawca prac geodezyjnych:
BEST-GEODEZJA Biuro Usług Geodezyjnych
inż. Stanisław Jachyra
Nr oraz data sporządzenia dokumentu zawierającego wyniki pozytywnej weryfikacji:
Protokół weryfikacji numer:
GKN.6642.1.1200.2025_1
Z dnia: 15-07-2025
Imię i nazwisko oraz nr uprawnień zawodowych kierownika prac:
Stanisław Jachyra, nr uprawnień 8826 (zakres 1,2)

GEODETA UPRAWNIONY
inż. Stanisław Jachyra
upr. zaw. 8826

Orientacja

BEST-GEODEZJA
Biuro Usług Geodezyjnych
inż. Stanisław Jachyra
99-400 Łowicz, ul. Stanisławskiego 23
tel./fax (46)830 00 16, kom. 693 398 557
REGON 750476970, NIP 834-102-55-81

W obrębie opracowania znajdują się punkty osnowy geodezyjnej `717011-5021, `717011-1042 podlegające ochronie.

Granice działek ewidencyjnych wykazano na podstawie bazy EGiB.

Nie ustalano obciążeń w zakresie służebności gruntowych ujawnionych w księgach wieczystych.

Nie wyklucza się istnienia w terenie innych nie wykazanych na niniejszej mapie urządzeń podziemnych, które nie były zgłoszone do inwentaryzacji.

Układ współrzędnych prostokątnych płaskich XY:
Układ 2000
Układ wysokości: EVRF2007

Nr zgłoszenia roboty geodezyjnej:
GKN.6642.1.1200.2025

Data wykonania mapy 30.06.2025r.

Za zgodność z oryginałem

mgr inż. Artur Goleniewski
Uprawnienia budowlane do projektowania i kierowania robotami budowlanymi bez ograniczeń w specjalności instalacyjnej w zakresie sieci, instalacji i urządzeń cieplnych, wentyl., gazowych oraz wod.-kan.
Nr ewid.: LOD 2339/PWBS/14

PROJEKTANT
mgr inż. Paweł Bobrowski
uprawnienia budowlane do projektowania w zakresie sieci, instalacji i urządzeń cieplnych, wentyl., gazowych, wod.-kan.
Nr ew. MAZ/0201/POOS/07

LEGENDA:

- `Proj. przebudowa sieci i przyłączy ciepłowniczych`
- `Z1 – Punkty charakterystyczne proj. rurociągów`
- `S1 – Projektowane studnie zaworów odcinających`
- `2x114,3/200 – Średnice projektowanych rurociągów`
- `Zabezpieczenie istniejącego uzbrojenia rurami dwudzielnymi typ AROT –kable energetyczne, kanalizacja telefoniczna, telewizyjna`
- `Pomieszczenia węzłów cieplnych`
- `299/38 – Numery działek objęte przebudową`

INWESTOR:	Zakład Energetyki Cieplnej w Łowiczu Sp. z o.o. 99-400 Łowicz, ul. Kaliska 22			
TEMAT INWESTYCJI:	Przebudowa sieci i przyłączy ciepłowniczych z rur preiz. do budynków nr 1, 2, 3 i 4 na os. Broniewskiego w Łowiczu			SKALA: 1:500
TREŚĆ RYSUNKU:	PLAN ZAGOSPODAROWANIA TERENU			NR RYSUNKU: 1
	IMIĘ I NAZWISKO:	NR UPRAWNIEŃ:	DATA:	PODPIS:
PROJEKTOWAŁ:	A. Goleniewski	LOD/2339/PWBS/14	12.2025	
SPRAWDZIŁ:	P. Bobrowski	MAZ/0201/POOS/07	12.2025	
OPRACOWAŁ:	M. Pawicki	----------	12.2025	