


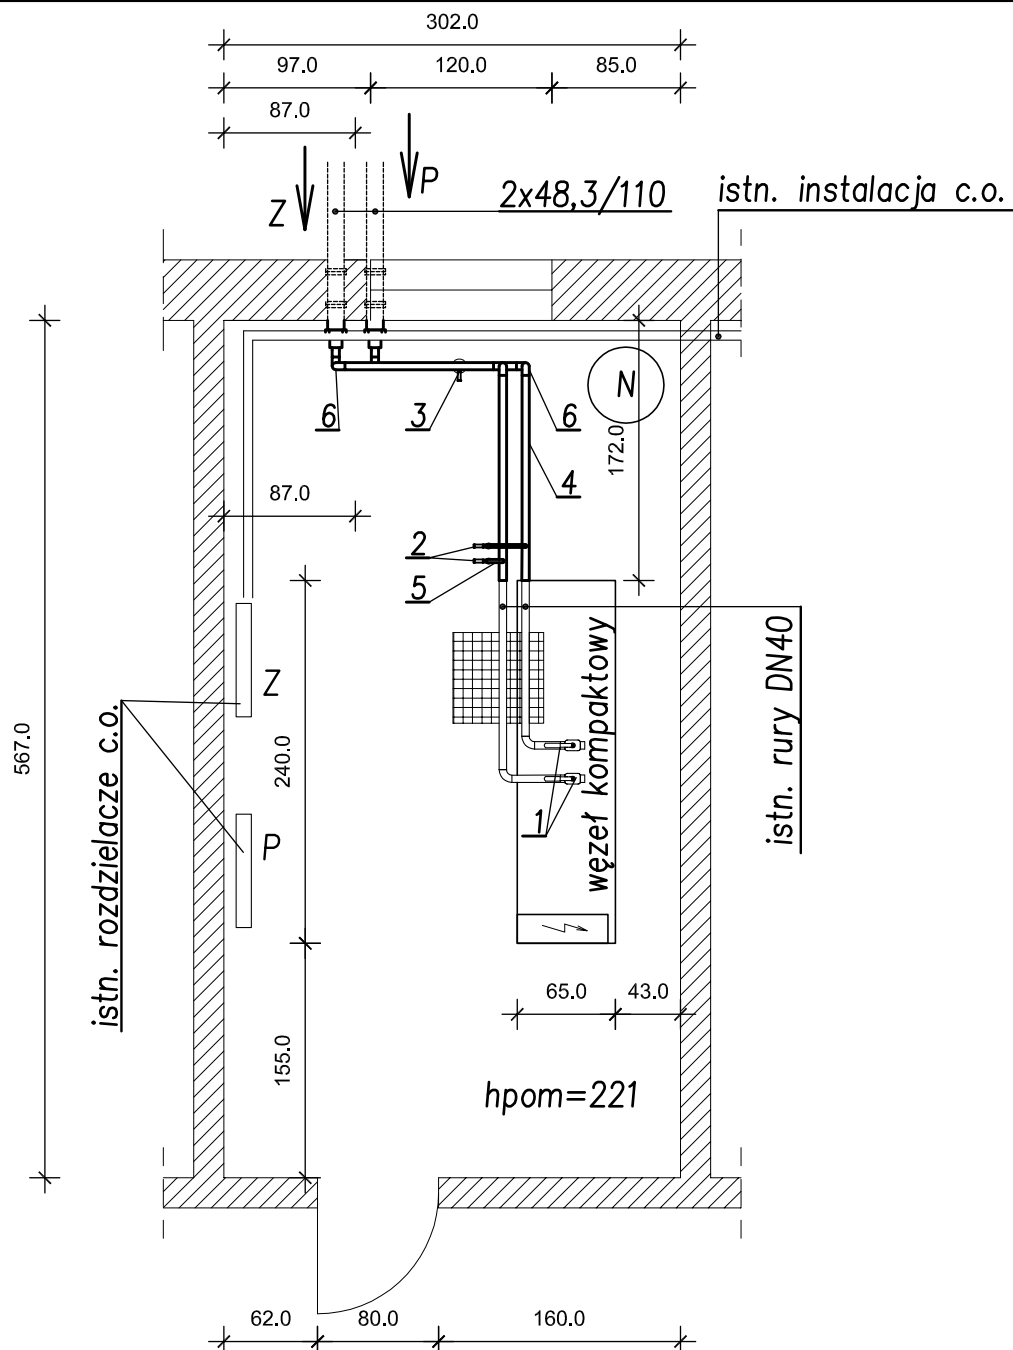

### Zestawienie materiałów przyłącza węzła ciepłego

1. Zawór odcinający DN 40 – ISTNIEJĄCY
2. Zawór odcinający do wspawania DN 15 – odpow. – 2 szt
3. Zawór odcinający kołnierzowy DN 15 – spinka cyrk. – 1 szt
4. Rura stalowa ze szwem 48,3x2,6 mm – 6,0 m
5. Rura stalowa ze szwem 21,3x2,0 mm – 5,0 m
6. Kolano hamburskie 90 st. 48,3x2,6 mm – 7 szt
7. Izolacja rurociągów 48,3x2,6 mm otulinami PUR, gr. 30 mm z płaszczem PCV – 6,0 m
8. Izolacja kolan 48,3x2,6 mm otulinami PUR, gr. 30 mm z płaszczem PCV – 7 szt

|                   |   |                  |                |
|-------------------|---|------------------|----------------|
| INWESTOR:         | Zakład Energetyki Ciepłej w Łowiczu Sp. z o.o. 99-400 Łowiczu, ul. Kaliska 22                                    |                  |                |
| TEMAT INWESTYCJI: | Przebudowa sieci i przyłączy ciepłowniczych z rur preiz. do bud. mieszkalnych na os. Bratkowice Północ w Łowiczu |                  | SKALA: 1:50    |
| TREŚĆ RYSUNKU:    | WEJŚCIE RUR DO POMIESZCZENIA WĘZŁA BRATKOWICE 1 - WD4                                                            |                  | NR RYSUNKU: 10 |
|                   | IMIĘ I NAZWISKO:                                                                                                 | NR UPRAWNIEN:    | DATA:          |
| PROJEKTOWAŁ:      | A. Goleniewski                                                                                                   | LOD/2339/PWBS/14 | 12.2025        |
| SPRAWDZIŁ:        | P. Bobrowski   | MAZ/0201/POOS/07 | 12.2025        |
| OPRACOWAŁ:        | M. Pawicki   | -----            | 12.2025        |
|                   |   |                  | PODPIS:        |