


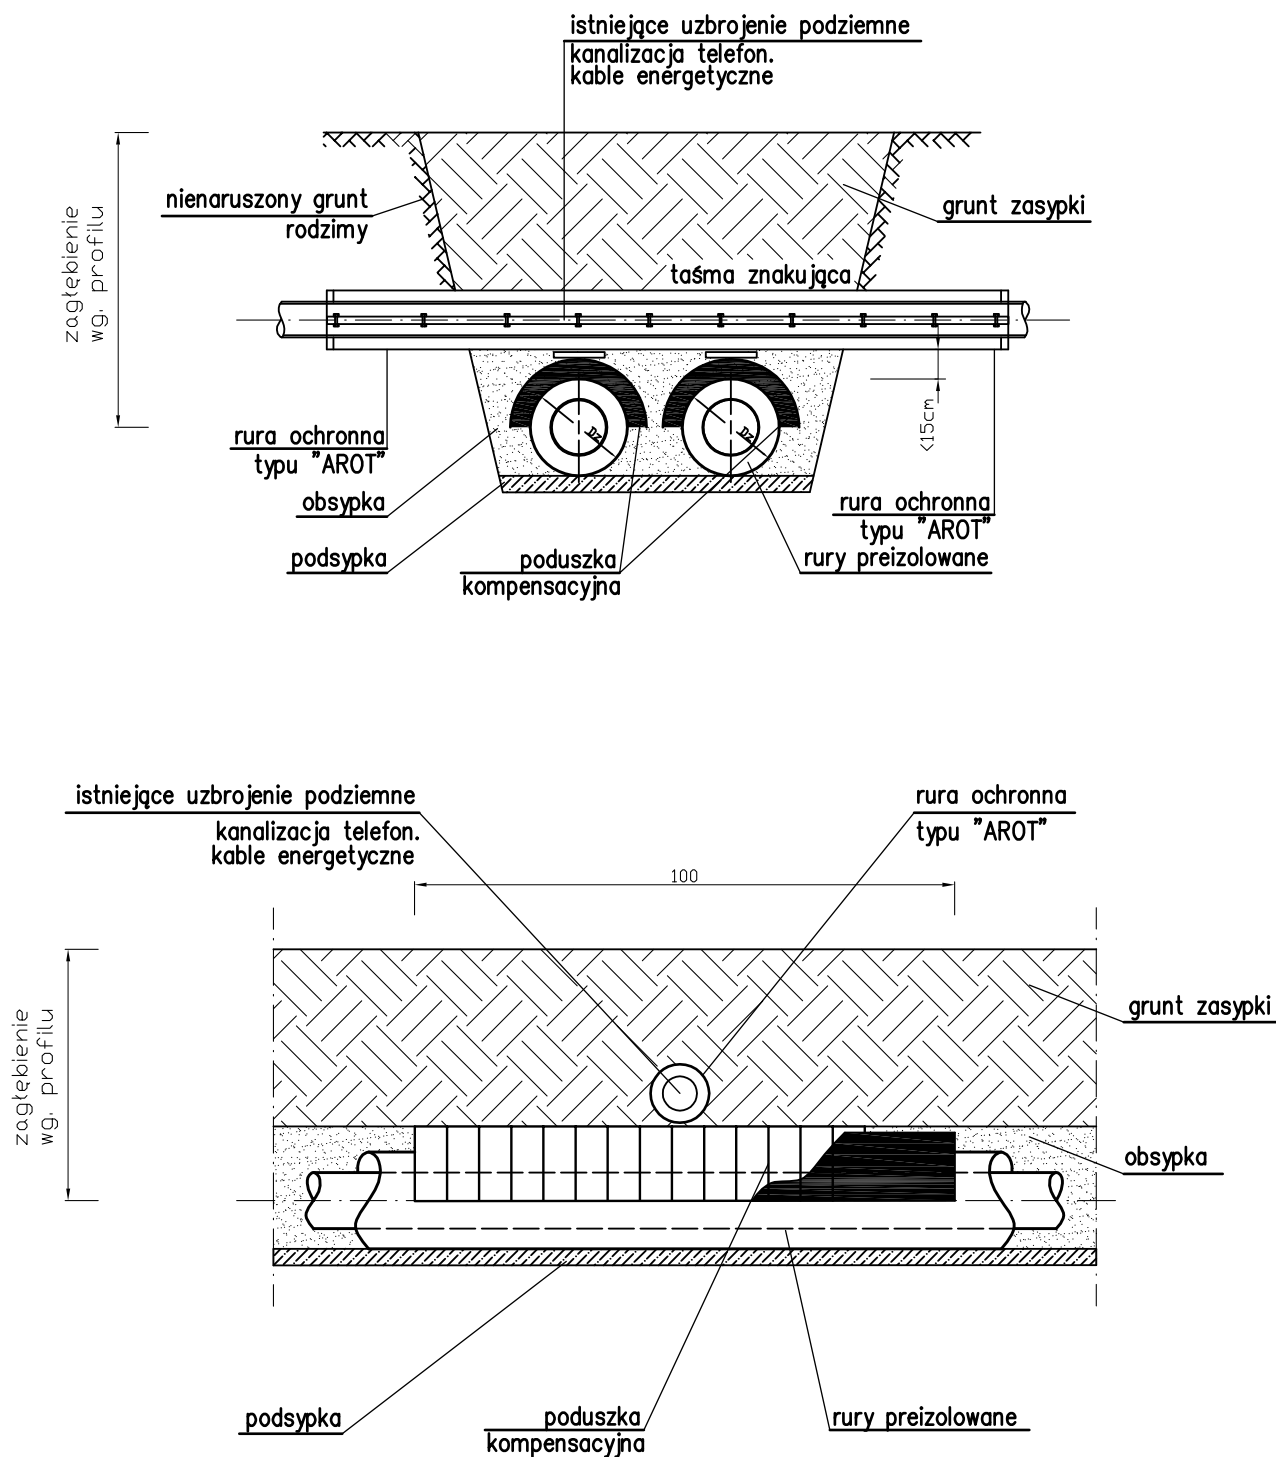

INWESTOR:	Zakład Energetyki Ciepłej w Łowiczu Sp. z o.o. 99-400 Łowicz, ul. Kaliska 22		
TEMAT INWESTYCJI:	Przebudowa sieci i przyłączy ciepłowniczych z rur preiz. do bud. mieszkalnych na os. Bratkowice Północ w Łowiczu		SKALA: ---
TREŚĆ RYSUNKU:	ZABEZPIECZENIE TERMICZNO - MECHANICZNE NA SKRZYŻOWANIACH Z ISTNIEJĄCYMI KABLAMI TELEF. I ENERG.		NR RYSUNKU: 25
	IMIĘ I NAZWISKO:	NR UPRAWNIEN:	DATA:
PROJEKTOWAŁ:	A. Goleniewski	LOD/2339/ PWBS/14	12.2025
SPRAWDZIŁ:	P. Bobrowski	MAZ/0201/ POOS/07	12.2025
OPRACOWAŁ:	M. Pawicki	-----	12.2025