


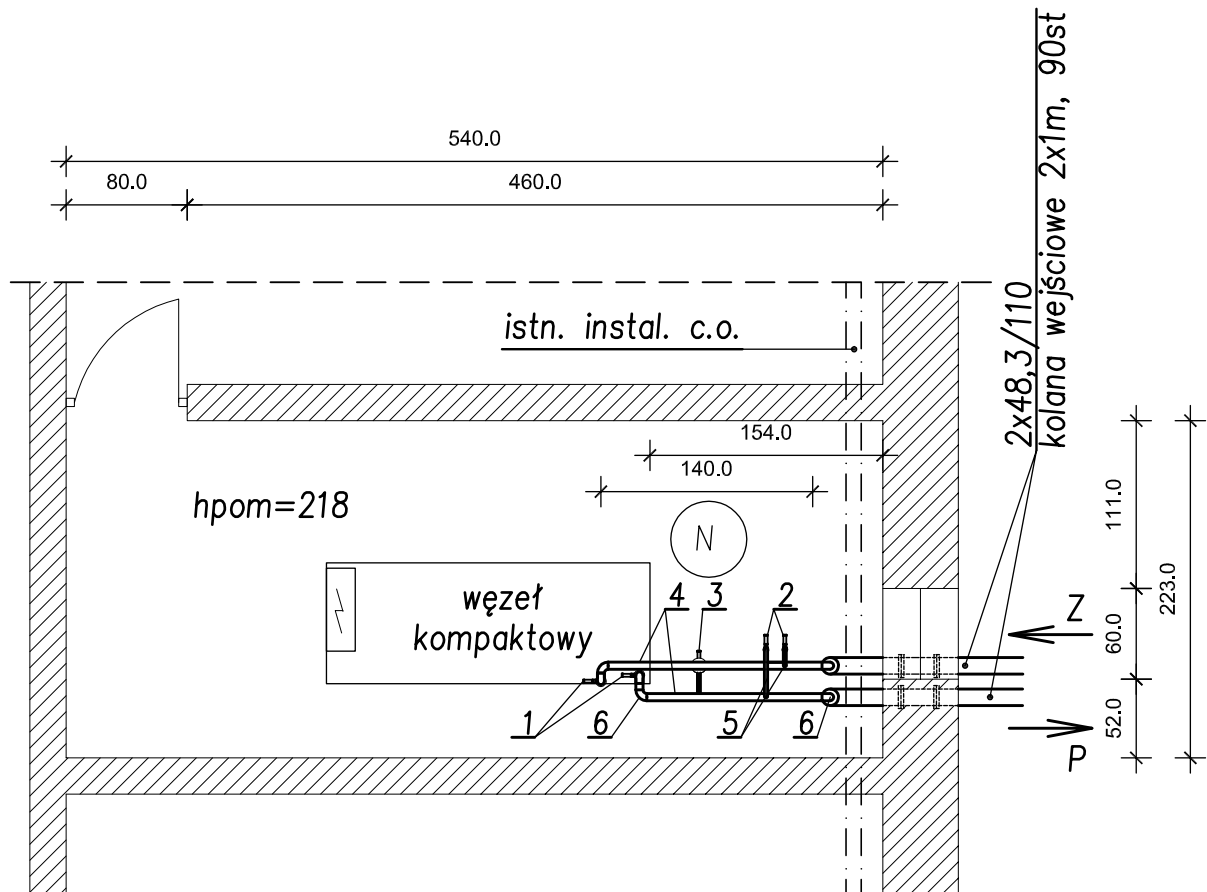

Zestawienie materiałów przyłącza węzła ciepłego

1. Zawór odcinający do wspawania DN 40 – 2 szt
2. Zawór odcinający do wspawania DN 15 – odpowietrzenie – 2 szt
3. Zawór odcinający kołnierzowy DN 15 – spinka cyrk. – 1 szt
4. Rura stalowa ze szwem 48,3x2,6 mm – 7,0 m
5. Rura stalowa ze szwem 21,3x2,0 mm – 6,0 m
6. Kolano hamburskie 48,3x2,6 mm – 6 szt
7. Izolacja rurociągów 48,3x2,6 mm otulinami PUR, gr. 30 mm z płaszczem PCV – 7,0 m
8. Izolacja kolan 48,3x2,6 mm otulinami PUR, gr. 30 mm z płaszczem PCV – 6 szt

INWESTOR:	Zakład Energetyki Ciepłej w Łowiczu Sp. z o.o. 99-400 Łowicz, ul. Kaliska 22			
TEMAT INWESTYCJI:	Przebudowa sieci i przyłączy ciepłowniczych z rur preiz. do budynków nr 1, 2, 3 i 4 na os. Broniewskiego w Łowiczu			SKALA: 1:50
TREŚĆ RYSUNKU:	POMIESZCZENIE WĘZŁA CIEPŁNEGO OŚ. BRONIEWSKIEGO, BUD. NR 3 - WD3			NR RYSUNKU: 11
	IMIĘ I NAZWISKO:	NR UPRAWNIEŃ:	DATA:	PODPIS:
PROJEKTOWAŁ:	A. Goleniewski	LOD/2339/ PWBS/14	12.2025	
SPRAWDZIŁ:	P. Bobrowski	MAZ/0201/ POOS/07	12.2025	
OPRACOWAŁ:	M. Pawicki	-----	12.2025	