
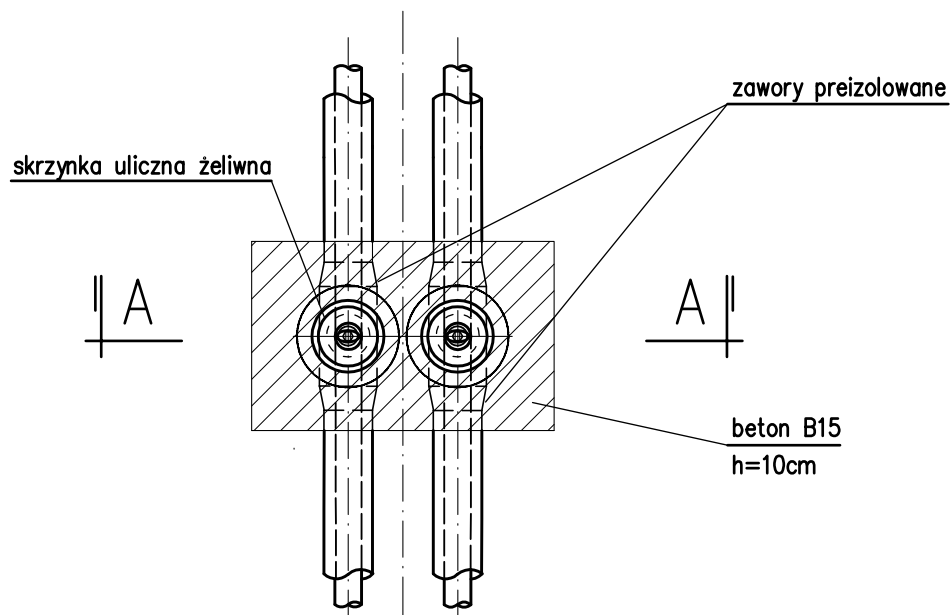


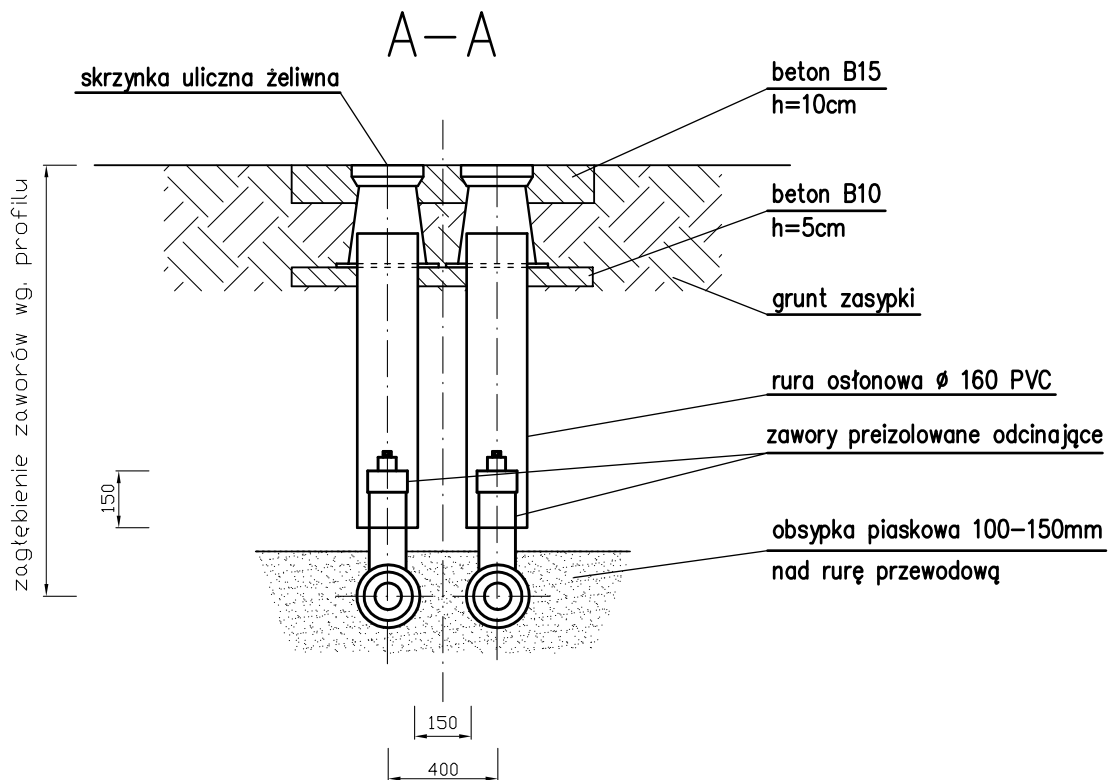

W przypadku montażu zaworów odcinających w jezdniach utwardzonych skrzynkę uliczną należy osadzić w nawiązaniu do istniejących warstw jezdni

INWESTOR:	Zakład Energetyki Ciepłej w Łowiczu Sp. z o.o. 99-400 Łowicz, ul. Kaliska 22		
TEMAT INWESTYCJI:	Przebudowa sieci i przyłączy ciepłowniczych z rur preiz. do budynków nr 1, 2, 3 i 4 na os. Broniewskiego w Łowiczu		SKALA: 1:25
TREŚĆ RYSUNKU:	STUDNIA ZAWORÓW PREIZOLOWANYCH ODCINAJĄCYCH - S1-S4		NR RYSUNKU: 8
	IMIĘ I NAZWISKO:	NR UPRAWNIENI:	DATA:
PROJEKTOWAŁ:	A. Goleniewski	LOD/2339/PWBS/14	12.2025
SPRAWDZIŁ:	P. Bobrowski	MAZ/0201/POOS/07	12.2025
OPRACOWAŁ:	M. Pawicki	-----	12.2025
			PODPIS: