


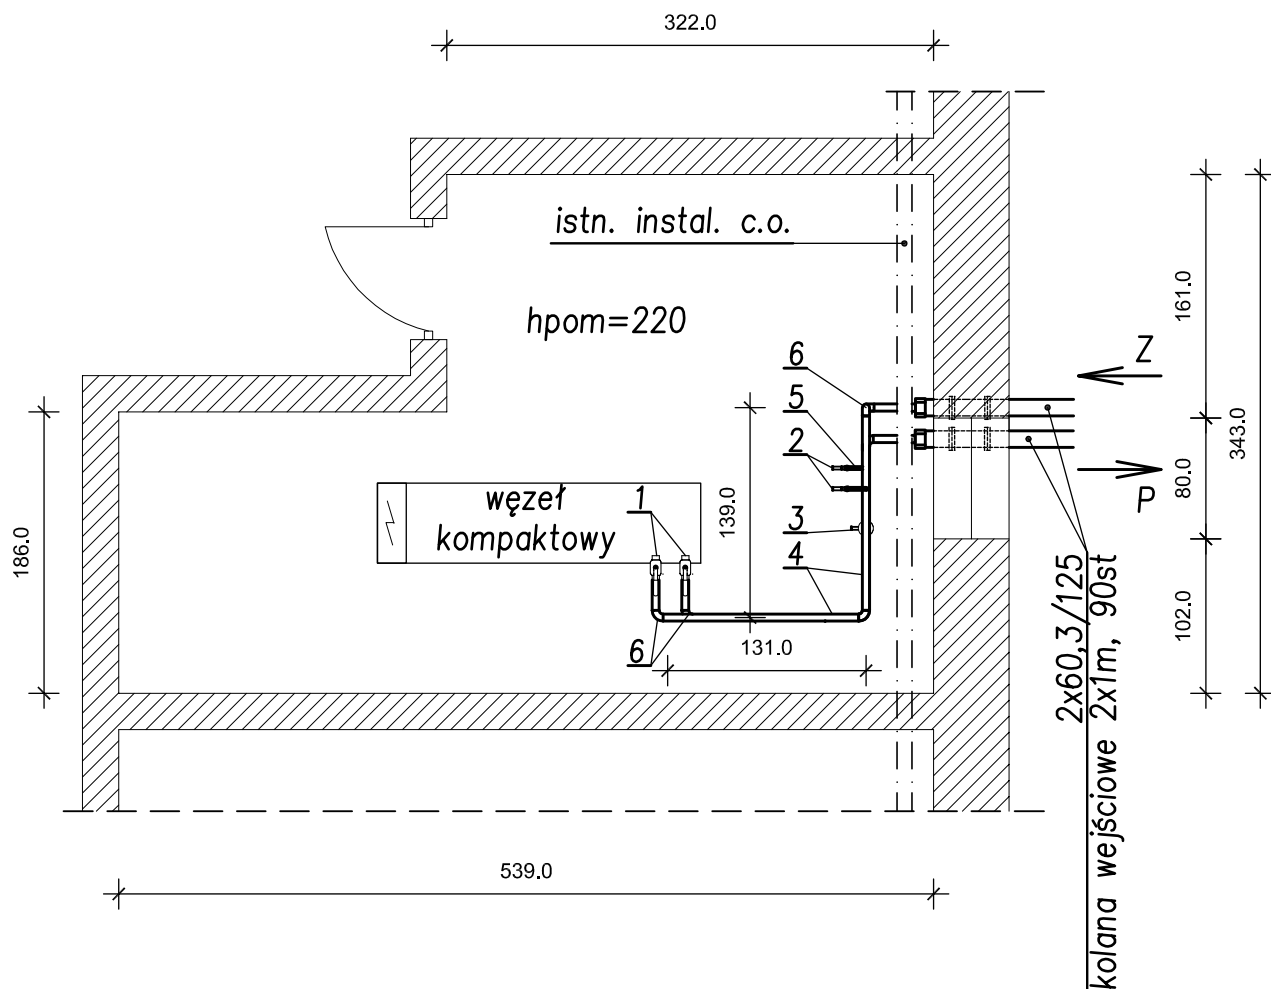

Zestawienie materiałów przyłącza węzła ciepłego

1. Zawór odcinający do wspawania DN 50 – 2 szt
2. Zawór odcinający do wspawania DN 15 – odpowietrzenie – 2 szt
3. Zawór odcinający kołnierzowy DN 15 – spinka cyrk. – 1 szt
4. Rura stalowa ze szwem 60,3x2,9 mm – 8,0 m
5. Rura stalowa ze szwem 21,3x2,0 mm – 3,0 m
6. Kolano hamburskie 60,3x2,9 mm – 7 szt
7. Izolacja rurociągów 60,3x2,9 mm otulinami PUR, gr. 30 mm z płaszczem PCV – 8,0 m
8. Izolacja kolan 60,3x2,9 mm otulinami PUR, gr. 30 mm z płaszczem PCV – 7 szt

INWESTOR:	Zakład Energetyki Ciepłej w Łowiczu Sp. z o.o. 99-400 Łowicz, ul. Kaliska 22		
TEMAT INWESTYCJI:	Przebudowa sieci i przyłączy ciepłowniczych z rur preiz. do budynków nr 1, 2, 3 i 4 na os. Broniewskiego w Łowiczu		SKALA: 1:50
TREŚĆ RYSUNKU:	POMIESZCZENIE WĘZŁA CIEPŁEGO OŚ. BRONIEWSKIEGO, BUD. NR 1 - WD2		NR RYSUNKU: 9
	IMIĘ I NAZWISKO:	NR UPRAWNIENI:	DATA:
PROJEKTOWAŁ:	A. Goleniewski	LOD/2339/ PWBS/14	12.2025
SPRAWDZIŁ:	P. Bobrowski	MAZ/0201/ POOS/07	12.2025
OPRACOWAŁ:	M. Pawicki	-----	12.2025