


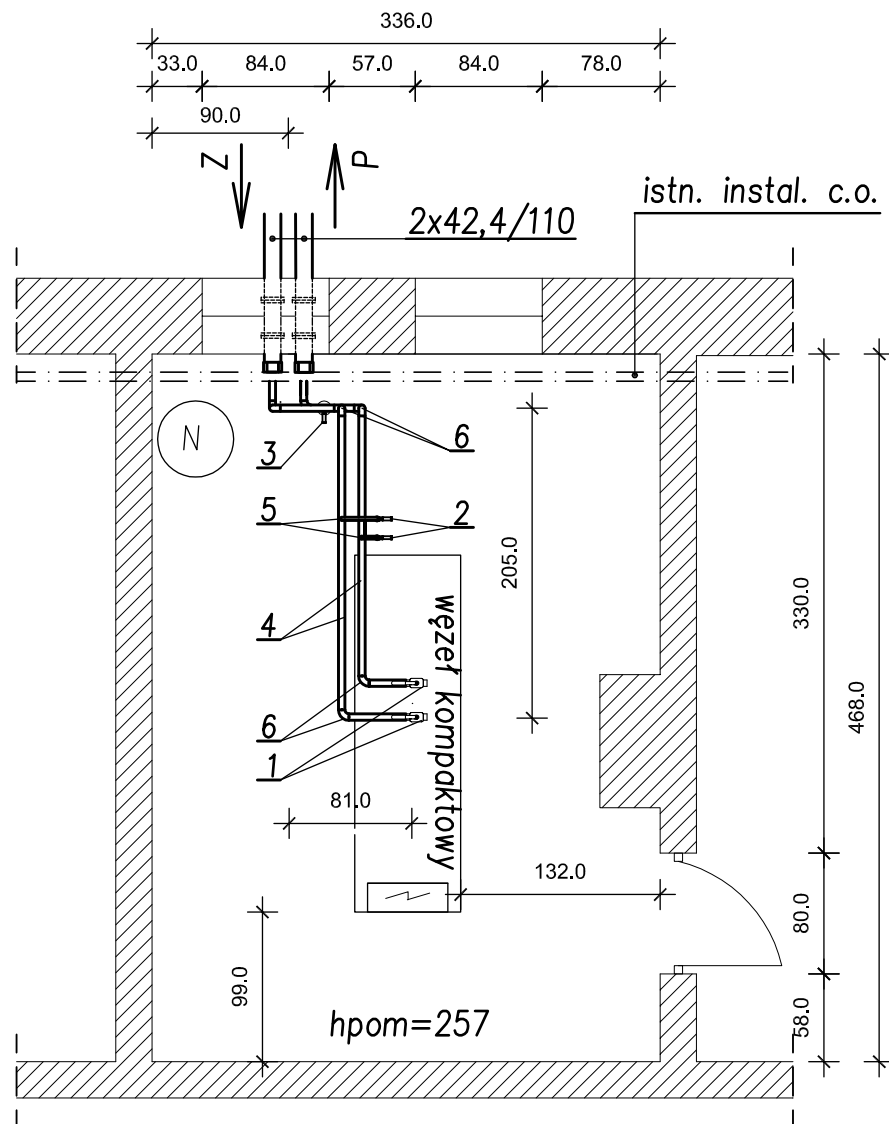

Zestawienie materiałów przyłącza węzła ciepłego

1. Zawór odcinający do wstawiania DN 32 – ISTNIEJĄCY
2. Zawór odcinający do wstawiania DN 15 – odpow. – 2 szt
3. Zawór odcinający kołnierzykowy DN 15 – spinka cyrk. – 1 szt
4. Rura stalowa ze szwem 42,4x2,6 mm – 10,0 m
5. Rura stalowa ze szwem 21,3x2,0 mm – 2,5 m
6. Kolano hamburskie 90 st. 42,4x2,6 mm – 9 szt
7. Izolacja rurociągów 42,4x2,6 mm otulinami PUR, gr. 30 mm z płaszczem PCV – 10,0 m
8. Izolacja kolan 42,4x2,6 mm otulinami PUR, gr. 30 mm z płaszczem PCV – 9 szt

INWESTOR:	Zakład Energetyki Ciepłej w Łowiczu Sp. z o.o. 99-400 Łowicz, ul. Kaliska 22		
TEMAT INWESTYCJI:	Przebudowa sieci i przyłączy ciepłowniczych z rur preiz. do budynków mieszkalnych na os. Dąbrowskiego w Łowiczu		SKALA: 1:50
TREŚĆ RYSUNKU:	POMIESZCZENIE WĘZŁA CIEPŁNEGO OŚ. DĄBROWSKIEGO, BUD. NR 23 - WD23		NR RYSUNKU: 15
	IMIĘ I NAZWISKO:	NR UPRAWNIEŃ:	DATA:
PROJEKTOWAŁ:	A. Goleniewski	LOD/2339/ PWBS/14	12.2025
SPRAWDZIŁ:	P. Bobrowski	MAZ/0201/ POOS/07	12.2025
OPRACOWAŁ:	M. Pawicki	-----	12.2025

15