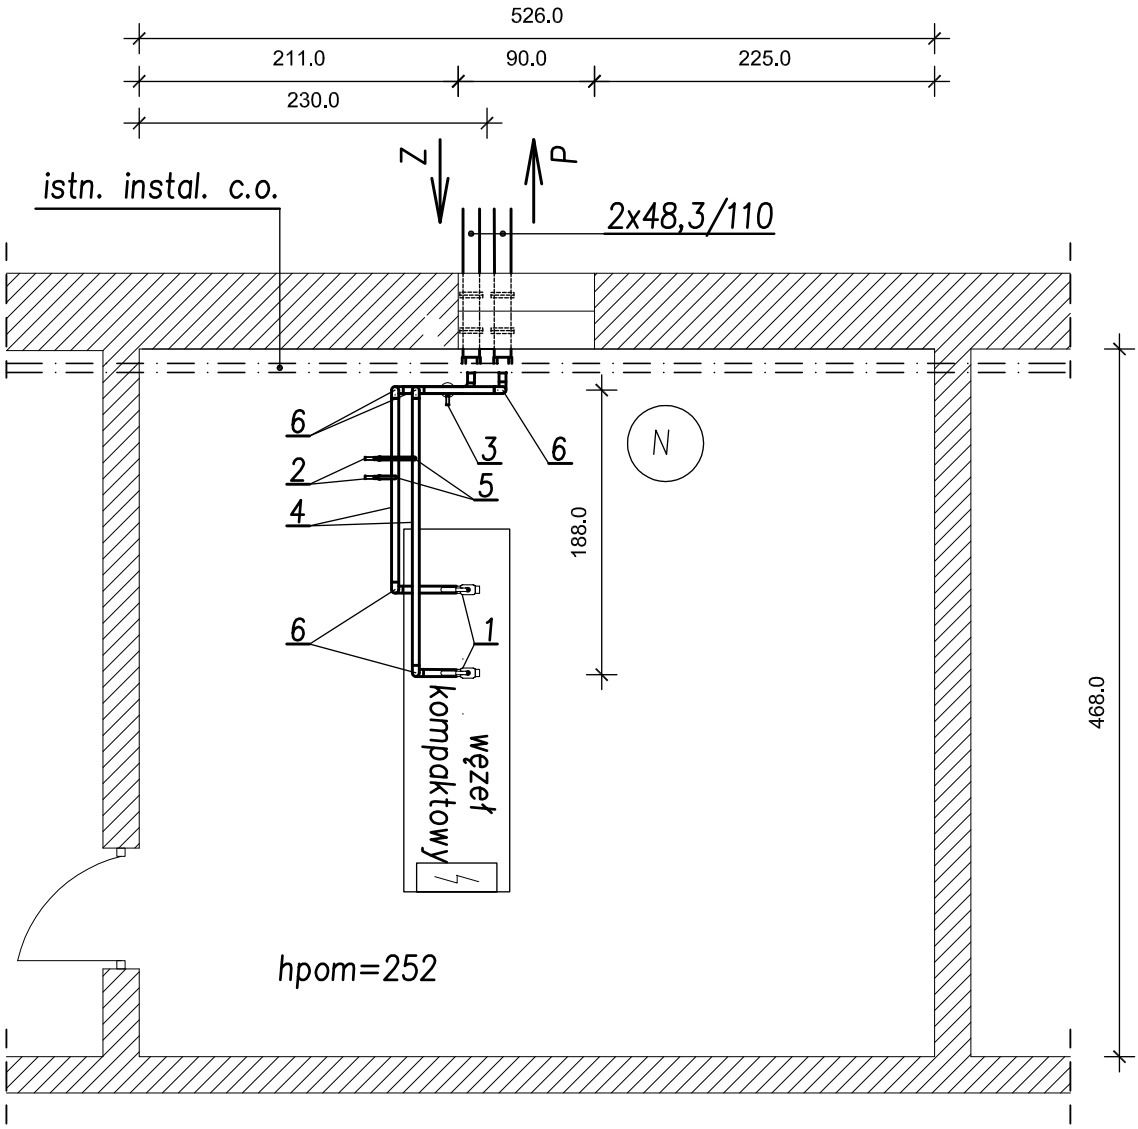


Zestawienie materiałów przyłącza węzła cieplnego

1. *Zawór odcinający do wspawania DN 40 – ISTNIEJĄCY*
2. *Zawór odcinający do wspawania DN 15 – odpow. – 2 szt*
3. *Zawór odcinający kołnierzowy DN 15 – spinka cyrk. – 1 szt*
4. *Rura stalowa ze szwem 48,3x2,6 mm – 11,0 m*
5. *Rura stalowa ze szwem 21,3x2,0 mm – 2,5 m*
6. *Kolano hamburskie 90 st. 48,3x2,6 mm – 11 szt*
7. *Izolacja rurociągów 48,3x2,6 mm otulinami PUR, gr. 30 mm z płaszczem PCV – 11,0 m*
8. *Izolacja kolan 48,3x2,6 mm otulinami PUR, gr. 30 mm z płaszczem PCV – 11 szt*

INWESTOR:	Zakład Energetyki Cieplnej w Łowiczu Sp. z o.o. 99-400 Łowicz, ul. Kaliska 22			
TEMAT INWESTYCJI:	Przebudowa sieci i przyłączy ciepłowniczych z rur preiz. do budynków mieszkalnych na os. Dąbrowskiego w Łowiczu			SKALA: 1:50
TREŚĆ RYSUNKU:	POMIESZCZENIE WĘZŁA CIEPLNEGO OŚ. DĄBROWSKIEGO, BUD. NR 25 - WD25			NR RYSUNKU: 17
	IMIĘ I NAZWISKO:	NR UPRAWNIEŃ:	DATA:	PODPIS:
PROJEKTOWAŁ:	A. Goleniewski	LOD/2339/ PWBS/14	12.2025	
SPRAWDZIŁ:	P. Bobrowski	MAZ/0201/ POOS/07	12.2025	
OPRACOWAŁ:	M. Pawicki	----------	12.2025	