


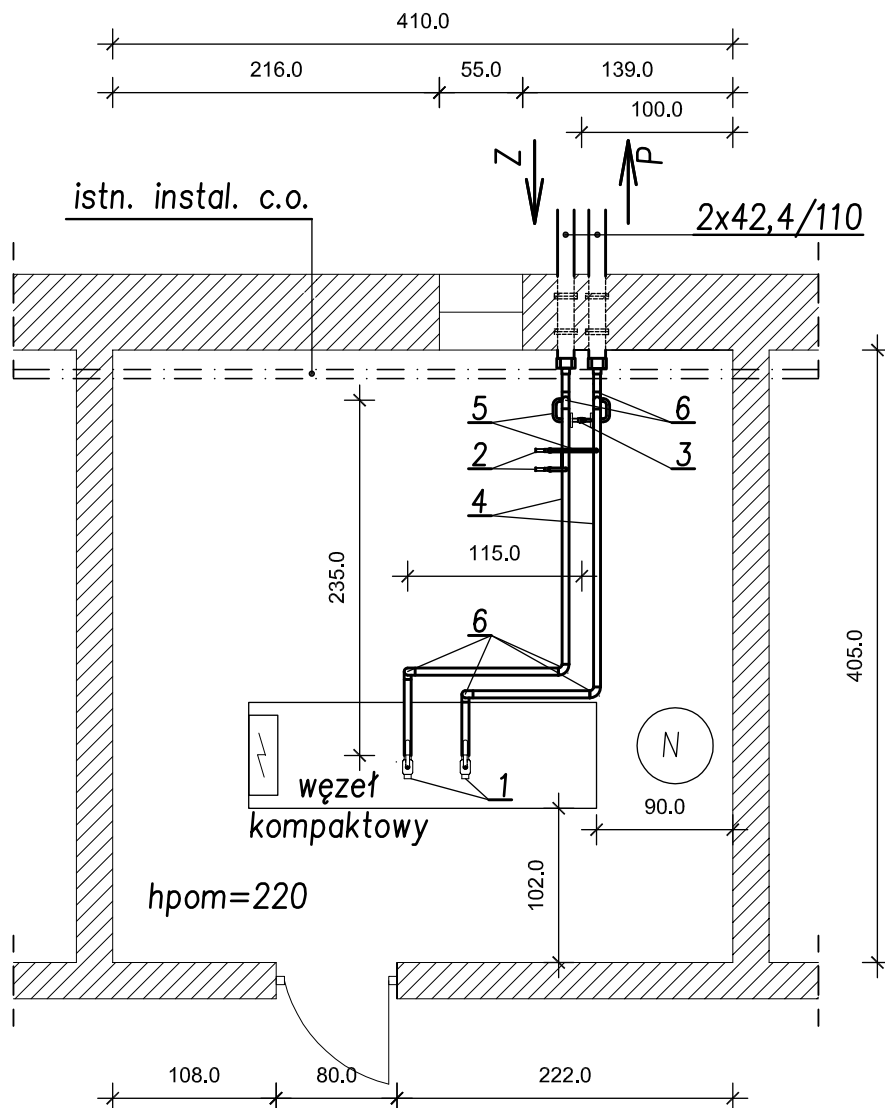

Zestawienie materiałów przyłącza węzła ciepłnego

1. Zawór odcinający do wspawania DN 32 – ISTNIEJĄCY
2. Zawór odcinający do wspawania DN 15 – odpow. – 2 szt
3. Zawór odcinający kołnierзовy DN 15 – spinka cyrk. – 1 szt
4. Rura stalowa ze szwem 42,4x2,6 mm – 11,0 m
5. Rura stalowa ze szwem 21,3x2,0 mm – 6,0 m
6. Kolano hamburskie 90 st. 42,4x2,6 mm – 10 szt
7. Izolacja rurociągów 42,4x2,6 mm otulinami PUR, gr. 30 mm z płaszczem PCV – 11,0 m
8. Izolacja kolan 42,4x2,6 mm otulinami PUR, gr. 30 mm z płaszczem PCV – 10 szt

INWESTOR:	Zakład Energetyki Ciepłej w Łowiczu Sp. z o.o. 99-400 Łowicz, ul. Kaliska 22			
TEMAT INWESTYCJI:	Przebudowa sieci i przyłączy ciepłowniczych z rur preiz. do budynków mieszkalnych na os. Dąbrowskiego w Łowiczu			SKALA: 1:50
TREŚĆ RYSUNKU:	POMIESZCZENIE WĘZŁA CIEPŁNEGO OŚ. DĄBROWSKIEGO, BUD. NR 27 - WD27			NR RYSUNKU: 19
	IMIĘ I NAZWISKO:	NR UPRAWNIEŃ:	DATA:	PODPIS:
PROJEKTOWAŁ:	A. Goleniewski	LOD/2339/ PWBS/14	12.2025	
SPRAWDZIŁ:	P. Bobrowski	MAZ/0201/ POOS/07	12.2025	
OPRACOWAŁ:	M. Pawicki	-----	12.2025	