


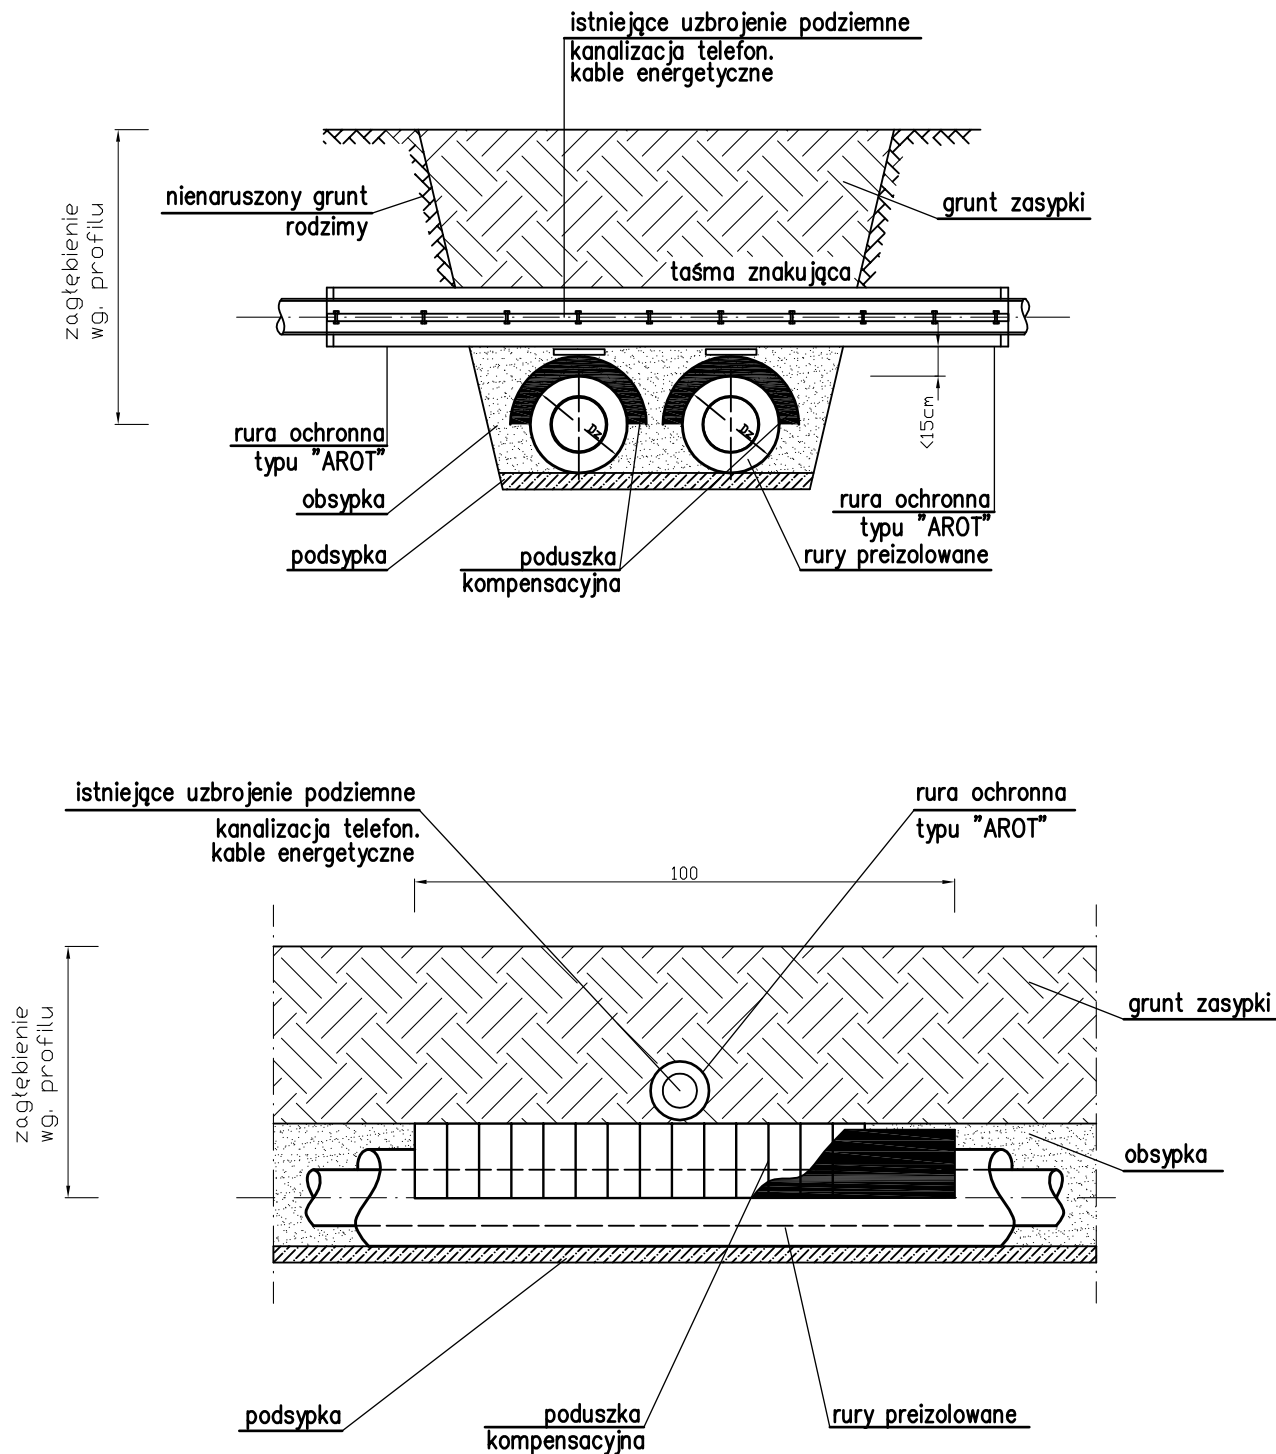

INWESTOR:	Zakład Energetyki Ciepłej w Łowiczu Sp. z o.o. 99-400 Łowiczu, ul. Kaliska 22			
TEMAT INWESTYCJI:	Przebudowa sieci i przyłączy ciepłowniczych z rur preiz. do budynków mieszkalnych na os. Dąbrowskiego w Łowiczu			SKALA: ---
TREŚĆ RYSUNKU:	ZABEZPIECZENIE TERMICZNO - MECHANICZNE NA SKRZYŻOWANIACH Z ISTNIEJĄCYMI KABLAMI TELEF. I ENERG.			NR RYSUNKU: 24
	IMIĘ I NAZWISKO:	NR UPRAWNIEN:	DATA:	PODPIS:
PROJEKTOWAŁ:	A. Goleniewski	LOD/2339/ PWBS/14	12.2025	
SPRAWDZIŁ:	P. Bobrowski	MAZ/0201/ POOS/07	12.2025	
OPRACOWAŁ:	M. Pawicki	-----	12.2025	