


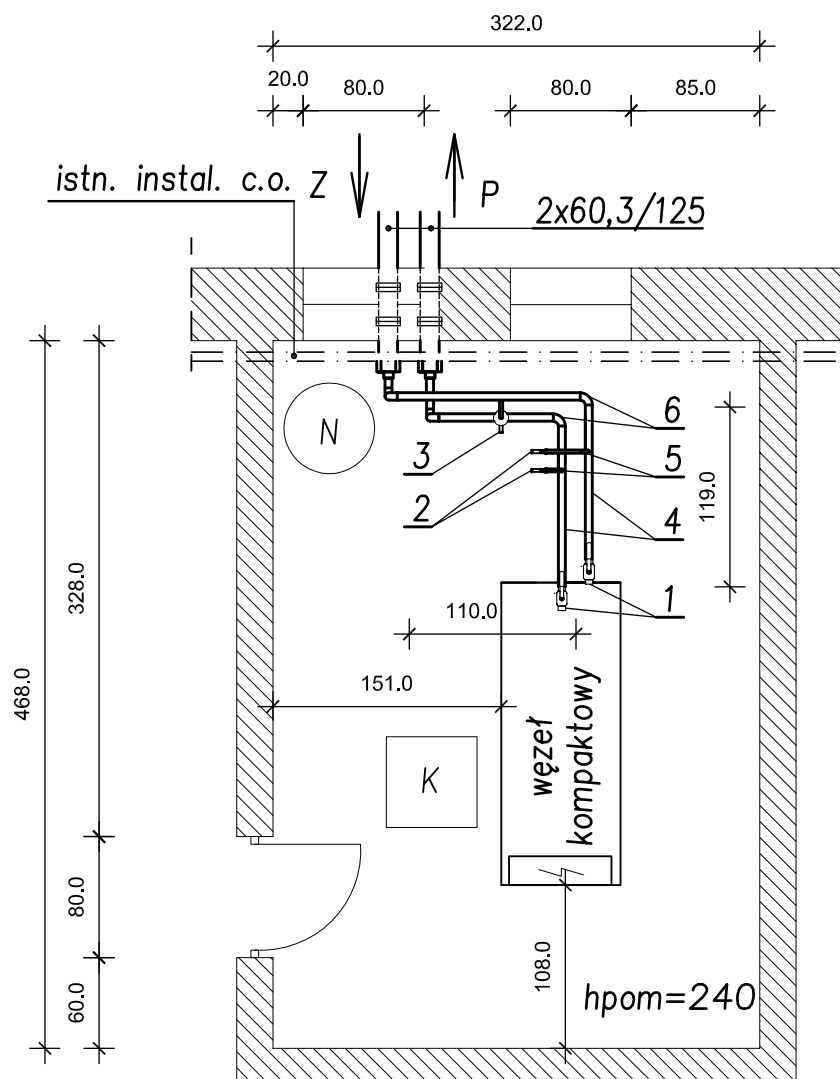

Zestawienie materiałów przyłącza węzła ciepłnego

1. Zawór odcinający do wspawania DN 50 – ISTNIEJĄCY
2. Zawór odcinający do wspawania DN 15 – odpowietrzenie – 2 szt
3. Zawór odcinający kołnierzowy DN 15 – spinka cyrk. – 1 szt
4. Rura stalowa ze szwem 60,3x2,9 mm – 7,0 m
5. Rura stalowa ze szwem 21,3x2,0 mm – 6,0 m
6. Kolano hamburskie 60,3x2,9 mm – 6 szt
7. Izolacja rurociągów 60,3x2,9 mm otulinami PUR, gr. 30 mm z płaszczem PCV – 7,0 m
8. Izolacja kolan 60,3x2,9 mm otulinami PUR, gr. 30 mm z płaszczem PCV – 6 szt

INWESTOR:	Zakład Energetyki Ciepłej w Łowiczu Sp. z o.o. 99-400 Łowicz, ul. Kaliska 22		
TEMAT INWESTYCJI:	Przebudowa sieci i przyłączy ciepłowniczych z rur preiz. do budynków mieszkalnych na os. M. Konopnickiej w Łowiczu		SKALA: 1:50
TREŚĆ RYSUNKU:	POMIESZCZENIE WĘZŁA CIEPŁOWNICZEGO W BUD. PRZY UL. M. KONOPNICKIEJ 1 - WD8		NR RYSUNKU: 10
	IMIĘ I NAZWISKO:	NR UPRAWNIEŃ:	DATA:
PROJEKTOWAŁ:	A. Goleniewski	LOD/2339/PWBS/14	12.2025
SPRAWDZIŁ:	P. Bobrowski	MAZ/0201/POOS/07	12.2025
OPRACOWAŁ:	M. Pawicki	-----	12.2025