


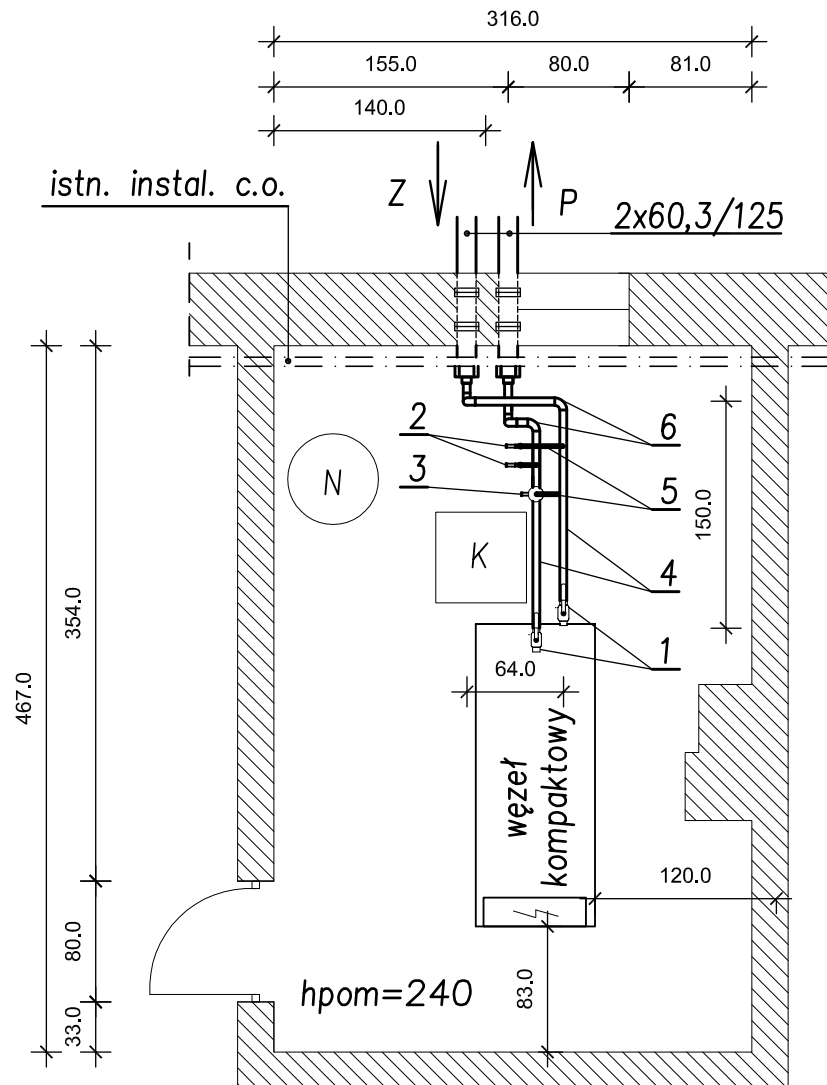

Zestawienie materiałów przyłącza węzła ciepłego

1. Zawór odcinający do wstawiania DN 50 – ISTNIEJĄCY
2. Zawór odcinający do wstawiania DN 15 – odpowietrzenie – 2 szt
3. Zawór odcinający kołnierzykowy DN 15 – spinka cyrk. – 1 szt
4. Rura stalowa ze szwem 60,3x2,9 mm – 8,0 m
5. Rura stalowa ze szwem 21,3x2,0 mm – 6,0 m
6. Kolano hamburskie 60,3x2,9 mm – 6 szt
7. Izolacja rurociągów 60,3x2,9 mm otulinami PUR, gr. 30 mm z płaszczem PCV – 8,0 m
8. Izolacja kolan 60,3x2,9 mm otulinami PUR, gr. 30 mm z płaszczem PCV – 6 szt

INWESTOR:	Zakład Energetyki Ciepłej w Łowiczu Sp. z o.o. 99-400 Łowicz, ul. Kaliska 22			
TEMAT INWESTYCJI:	Przebudowa sieci i przyłączy ciepłowniczych z rur preiz. do budynków mieszkalnych na os. M. Konopnickiej w Łowiczu			SKALA: 1:50
TREŚĆ RYSUNKU:	POMIESZCZENIE WĘZŁA CIEPŁOWNICZEGO W BUD. PRZY UL. M. KONOPNICKIEJ 2 - WD9			NR RYSUNKU: 11
	IMIĘ I NAZWISKO:	NR UPRAWNIEŃ:	DATA:	PODPIS:
PROJEKTOWAŁ:	A. Goleniewski	LOD/2339/PWBS/14	12.2025	
SPRAWDZIŁ:	P. Bobrowski	MAZ/0201/POOS/07	12.2025	
OPRACOWAŁ:	M. Pawicki	-----	12.2025	