


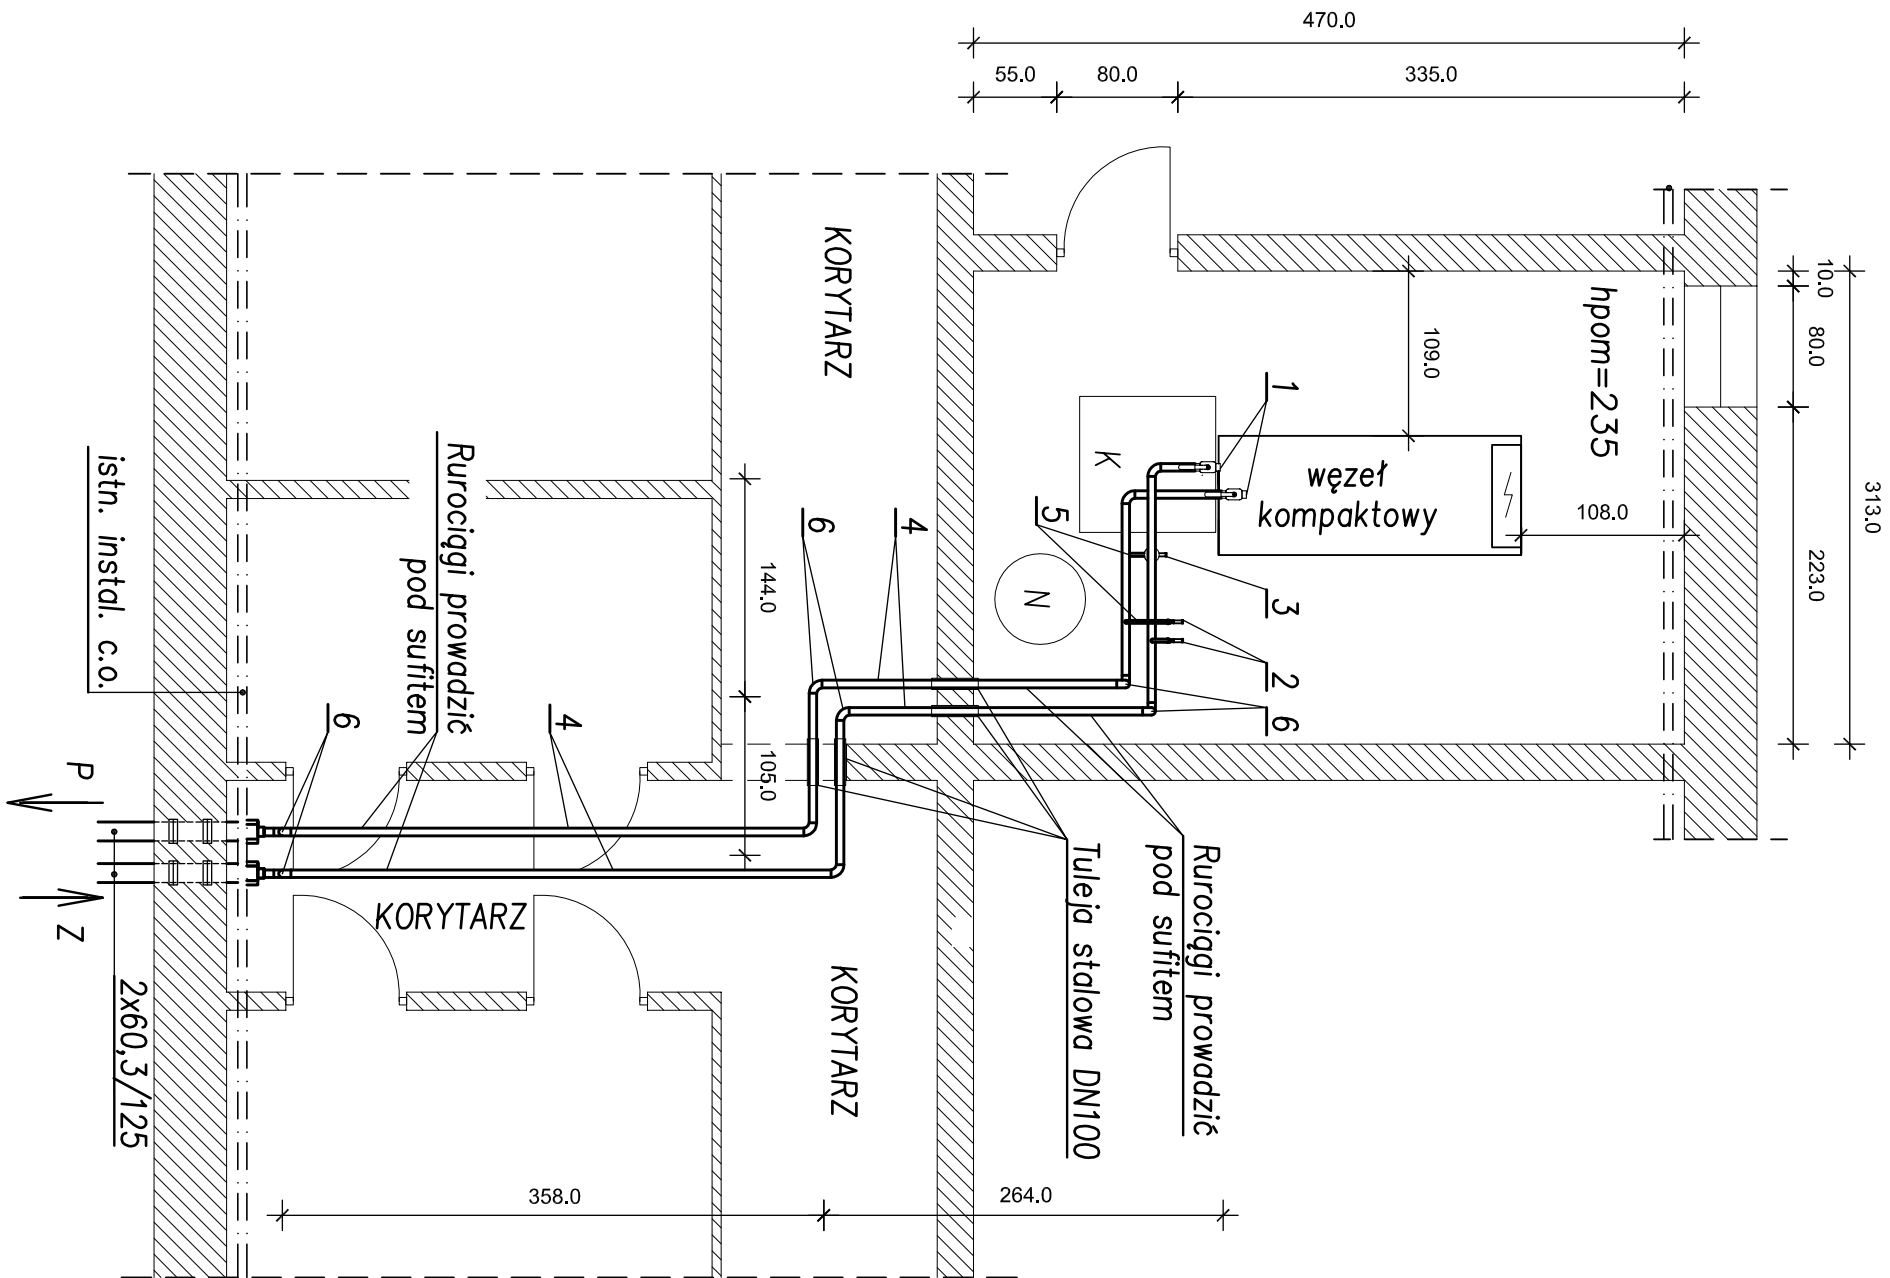

Zestawienie materiałów przyłącza węzła ciepłego

- Zawór odcinający do wspawania DN 50 – ISTNIEJĄCY
- Zawór odcinający do wspawania DN 15 – odpowiedzenie – 2 szt
- Zawór odcinający kotłowy DN 15 – spinka cyrk. – 1 szt
- Rura stalowa ze szwem 60,3x2,9 mm – 25,0 m
- Rura stalowa ze szwem 21,3x2,0 mm – 6,0 m
- Kolano hamburskie 60,3x2,9 mm – 14 szt
- Izolacja rurociągów 60,3x2,9 mm otulinami PUR, gr. 30 mm z płaszczem PCV – 25,0 m
- Izolacja kolan 60,3x2,9 mm otulinami PUR, gr. 30 mm z płaszczem PCV – 14 szt

INWESTOR:	Zakład Energetyki Ciepłej w Łowiczu Sp. z o.o. 99-400 Łowicz, ul. Kaliska 22				
TEMAT INWESTYCJI:	Przebudowa sieci i przyłączy ciepłowniczych z rur preiz. do budynków mieszkalnych na os. M. Konopnickiej w Łowiczu			SKALA:	1:50
TREŚĆ RYSUNKU:	POMIESZCZENIE WĘZŁA CIEPŁOWNICZEGO W BUD. PRZY UL. M. KONOPNICKIEJ 6 - WD6			NR RYSUNKU:	15
	IMIĘ I NAZWISKO:	NR UPRAWNIEN:	DATA:	PODPIS:	
PROJEKTOWAŁ:	A. Goleniewski	LOD/2339/ PWBS/14	12.2025		
SPRAWDZIŁ:	P. Bobrowski	MAZ/0201/ POOS/07	12.2025		
OPRACOWAŁ:	M. Pawicki	-----	12.2025		