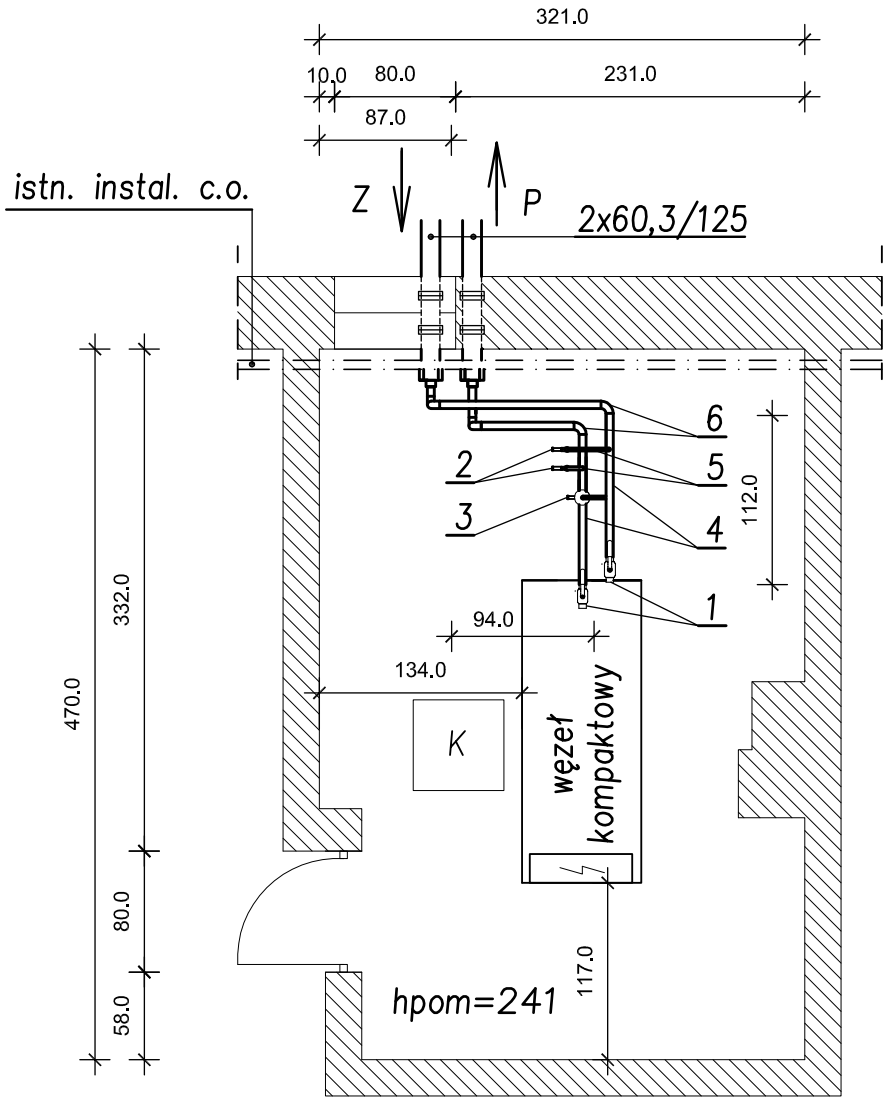


Zestawienie materiałów przyłącza węzła cieplnego

1. *Zawór odcinający do wspawania DN 50 – ISTNIEJĄCY*
2. *Zawór odcinający do wspawania DN 15 – odpowietrzenie – 2 szt*
3. *Zawór odcinający kołnierzowy DN 15 – spinka cyrk. – 1 szt*
4. *Rura stalowa ze szwem 60,3x2,9 mm – 8,0 m*
5. *Rura stalowa ze szwem 21,3x2,0 mm – 6,0 m*
6. *Kolano hamburskie 60,3x2,9 mm – 6 szt*
7. *Izolacja rurociągów 60,3x2,9 mm otulinami PUR, gr. 30 mm z płaszczem PCV – 8,0 m*
8. *Izolacja kolan 60,3x2,9 mm otulinami PUR, gr. 30 mm z płaszczem PCV – 6 szt*

INWESTOR:	Zakład Energetyki Cieplnej w Łowiczu Sp. z o.o. 99-400 Łowicz, ul. Kaliska 22			
TEMAT INWESTYCJI:	Przebudowa sieci i przyłączy ciepłowniczych z rur preiz. do budynków mieszkalnych na os. M. Konopnickiej w Łowiczu			SKALA: 1:50
TREŚĆ RYSUNKU:	POMIESZCZENIE WĘZŁA CIEPŁOWNICZEGO W BUD. PRZY UL. M. KONOPNICKIEJ 9 - WD2			NR RYSUNKU: 18
	IMIĘ I NAZWISKO:	NR UPRAWNIEŃ:	DATA:	PODPIS:
PROJEKTOWAŁ:	A. Goleniewski	LOD/2339/ PWBS/14	12.2025	
SPRAWDZIŁ:	P. Bobrowski	MAZ/0201/ POOS/07	12.2025	
OPRACOWAŁ:	M. Pawicki	--------	12.2025	