
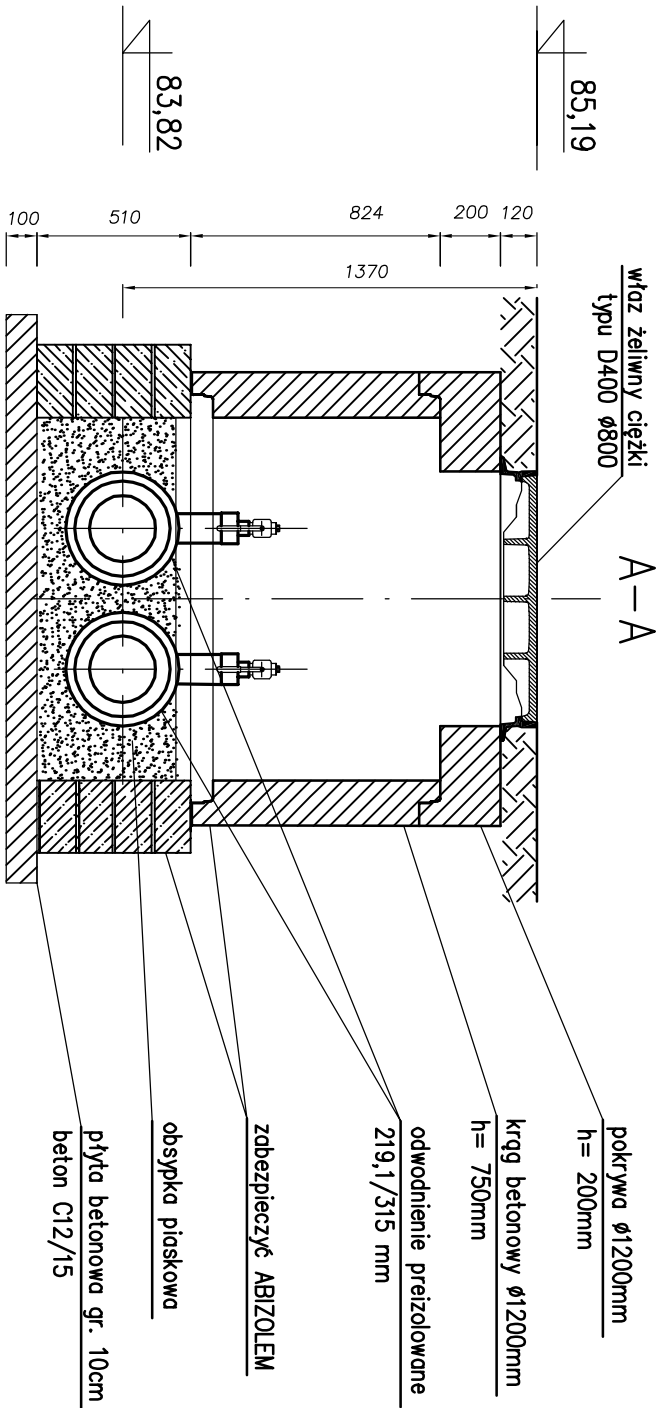


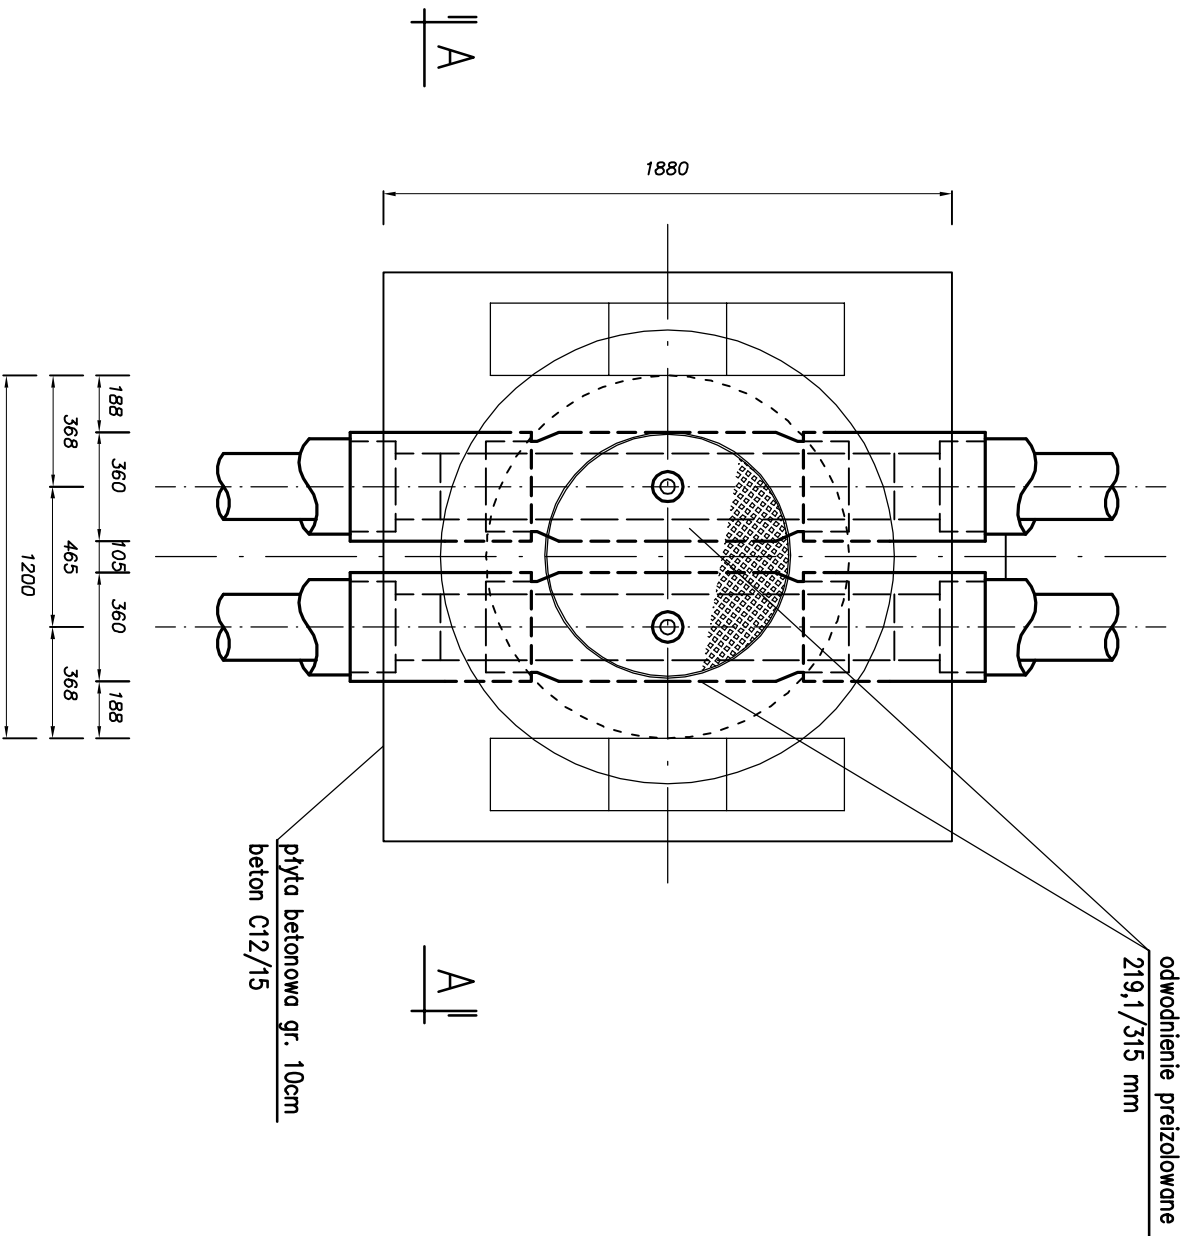

Prefabrykowane elementy betonowe i żelbetonowe z betonu wibroprosowanego C35/45, wodoszczelnego W8, mrozoodpornego F-150, spełniające wymagania normy PN-B-10729 i PN-EN 1917

Lp.	Materiał	szt.
1	Właz żeliwny typ D400 Ø800	1
2	Pokrywa betonowa typ ciężki h=200mm Ø1200mm	1
3	Krąg betonowy h=750mm Ø1200mm	1
4	Bločki betonowe M6 38x24x12cm	24

INWESTOR:	Zakład Energetyki Ciepłej w Łowiczu Sp. z o.o. 99-400 Łowicz, ul. Kaliska 22		
TEMAT INWESTYCJI:	Budowa i przebudowa sieci ciepłowniczej z rur preizolowanych oraz budowa przyłączy ciepłowniczych z rur preizolowanych na osiedlu Starzyńskiego i Noakowskiego w Łowiczu		SKALA: 1:25
TREŚĆ RYSUNKU:	STUDNIA ZAWORÓW PREIZOLOWANYCH ODWADNIAJĄCYCH SO-3		NR RYSUNKU: 16
IMIE I NAZWISKO:	NR UPRAWNIENI:	DATA:	PODPIS:
PROJEKTOWAŁ:	A. Goleniewski	LOD/2339/ PWBS/14	04.2025
SPRAWDZIŁ:	P. Bobrowski	MAZ/0201/ POOS/07	04.2025
OPRACOWAŁ:	M. Studziński	-----	04.2025
OPRACOWAŁ:	M. Kacperski	-----	04.2025