
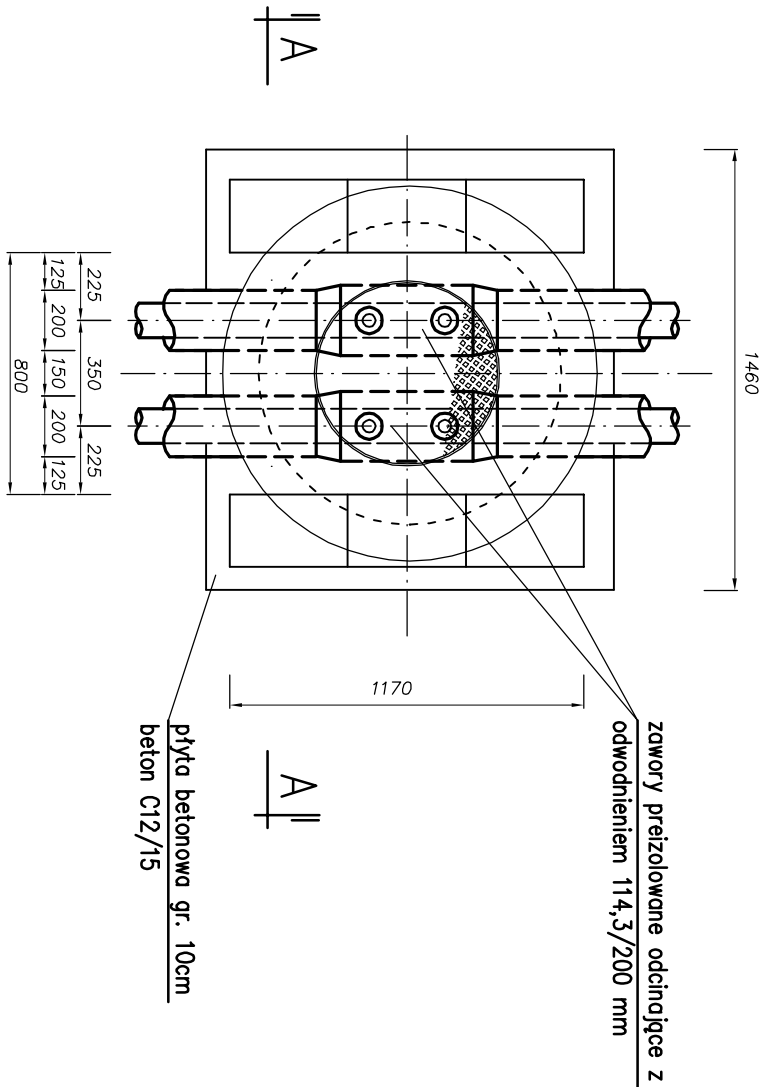


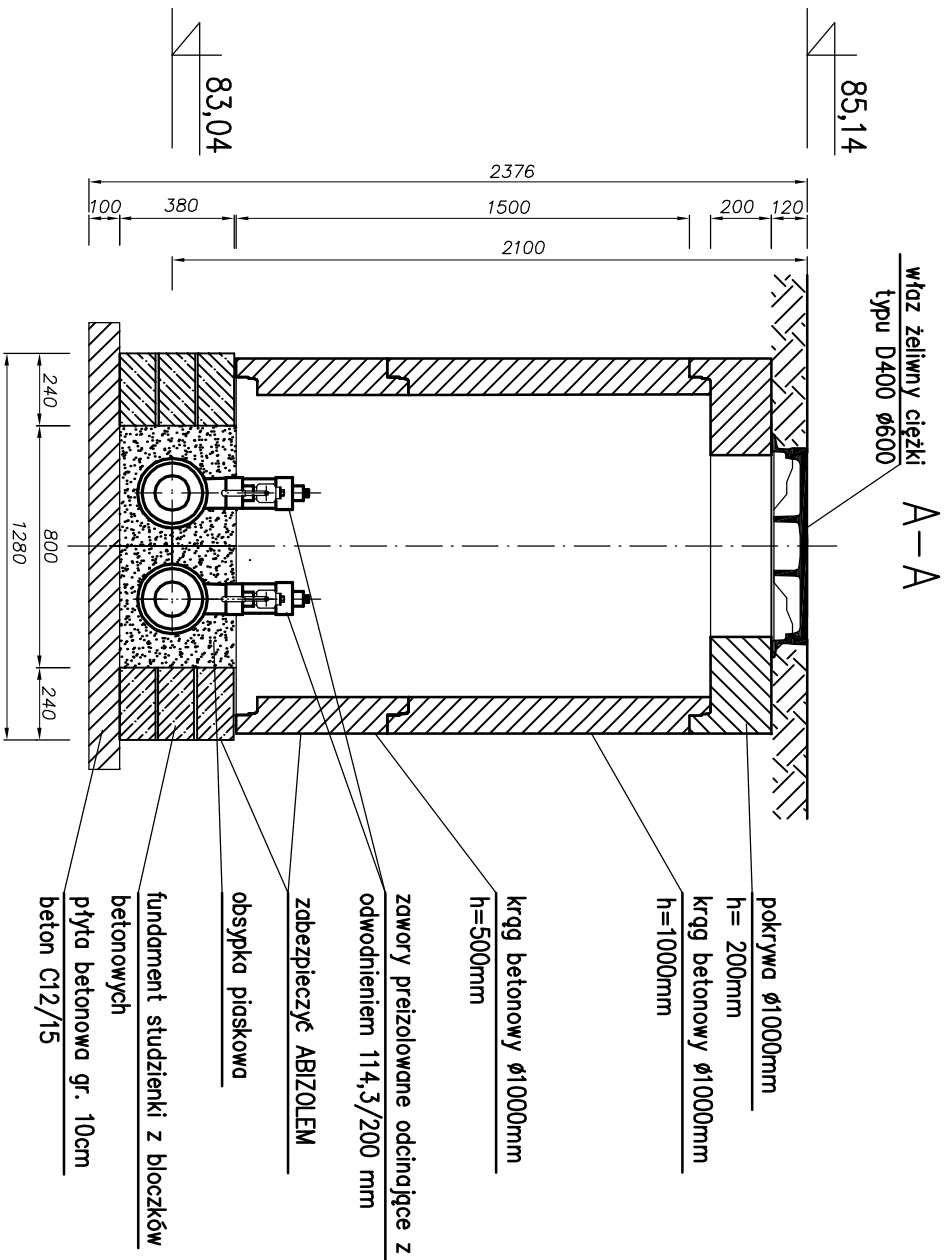

Prefabrykowane elementy betonowe i żelbetowe z betonu wibropompowanego C35/45, wodoszczelnego W8, mrozoodpornego F-150, spełniające wymagania normy PN-B-10729 i PN-EN 1917

L.p.	Materiał	szt.
1	Właz żeliny typ D400 ø600	1
2	Pokrywa betonowa typ ciężki h=200mm ø1000mm	1
3	Krąg betonowy h=1000mm ø1000mm	1
4	Krąg betonowy h=500mm ø1000mm	1
5	Bločki betonowe M6 38x24x12cm	18

INWESTOR:	Zakład Energetyki Ciepłej w Łowiczu Sp. z o.o. 99-400 Łowicz, ul. Kaliska 22		
TEMAT INWESTYCYJ:	Budowa i przebudowa sieci ciepłowniczej z rur preizolowanych oraz budowa przyłączy ciepłowniczych z rur preizolowanych na osiedlu Starzyńskiego i Noakowskiego w Łowiczu		SKALA: 1:25
TREŚĆ RYSUNKU:	STUDNIA ZAWORÓW PREIZOLOWANYCH ODC. Z ODWODNIENIEM SO-5		NR RYSUNKU: 18