


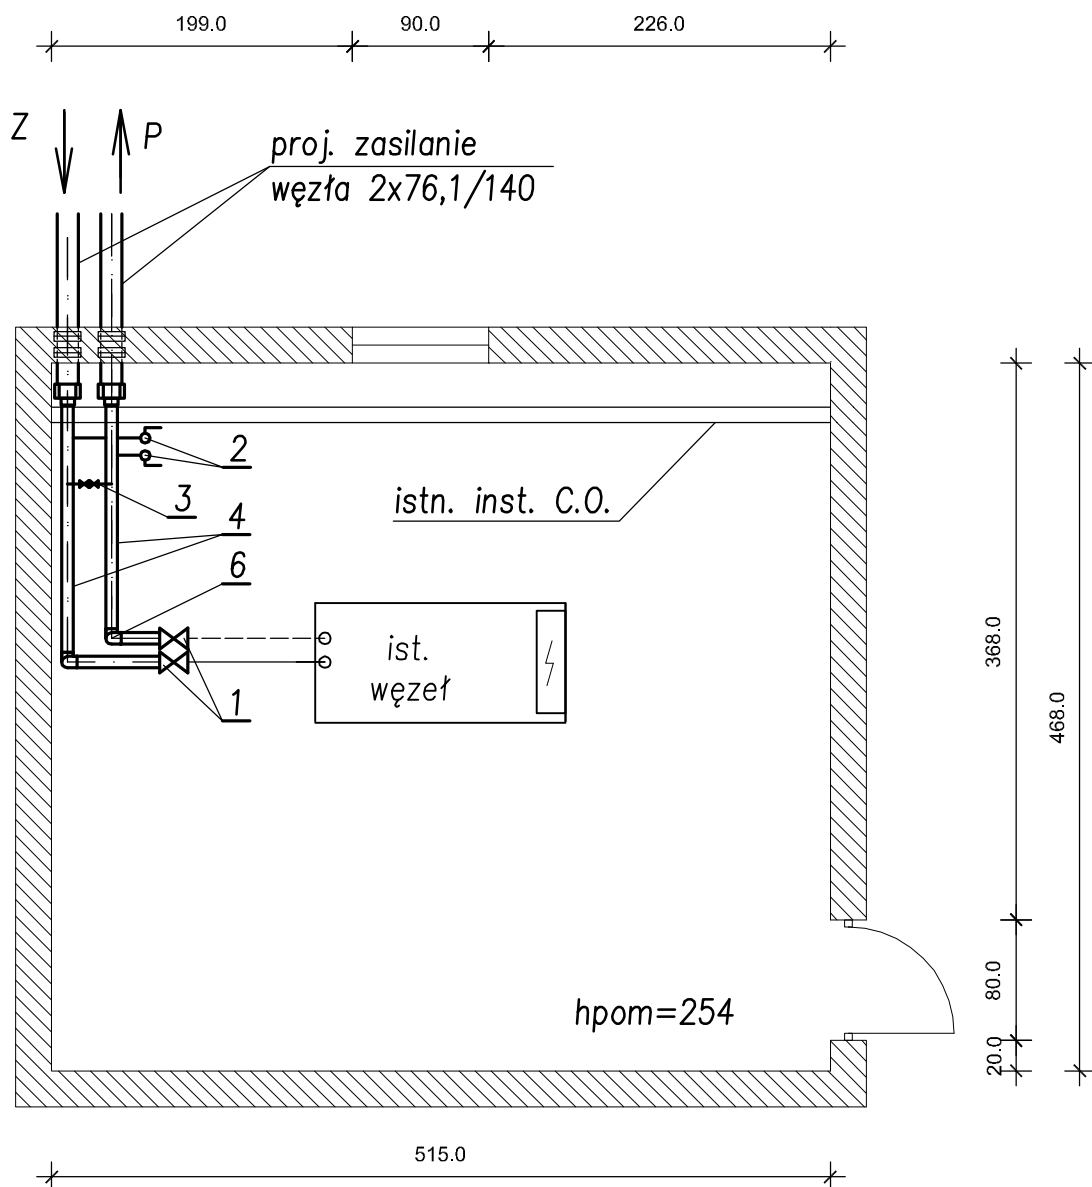

Zestawienie materiałów przyłącza węzła ciepłego

1. Zawór odcinający kotłowy DN 65 – 2 szt
2. Zawór odcinający do wspawania DN 20 – odwodnienie – 2 szt
3. Zawór odcinający kotłowy DN 15 – spinka cyrk. – 2 szt
4. Rura stalowa ze szwem 76,1/2,9 mm – 4,5 m
5. Rura stalowa ze szwem 26,9x2,3 mm – 0,5 m
6. Kolano hamburskie 76,1x2,9 mm – 4 szt
7. Izolacja rurociągów (gr. 30 mm) 76,1x2,9 mm – 4,5 m

INWESTOR:	Zakład Energetyki Ciepłej w Łowiczu Sp. z o.o. 99-400 Łowicz, ul. Kaliska 22			
TEMAT INWESTYCJI:	Budowa i przebudowa sieci ciepłowniczej z rur preizolowanych oraz budowa przyłączy ciepłowniczych z rur preizolowanych na osiedlu Starzyńskiego i Noakowskiego w Łowiczu			SKALA: 1:50
TREŚĆ RYSUNKU:	POMIESZCZENIE WĘZŁA CIEPŁOWNICZEGO W BUD. PRZY UL. STARZYŃSKIEGO 9			NR RYSUNKU: 30
	IMIĘ I NAZWISKO:	NR UPRAWNIENI:	DATA:	PODPIS:
PROJEKTOWAŁ:	A. Goleniewski	LOD/2339/PWBS/14	04.2025	
SPRAWDZIŁ:	P. Bobrowski	MAZ/0201/POOS/07	04.2025	
OPRACOWAŁ:	M. Studziński	-----	04.2025	
OPRACOWAŁ:	M. Kacperski	-----	04.2025	