


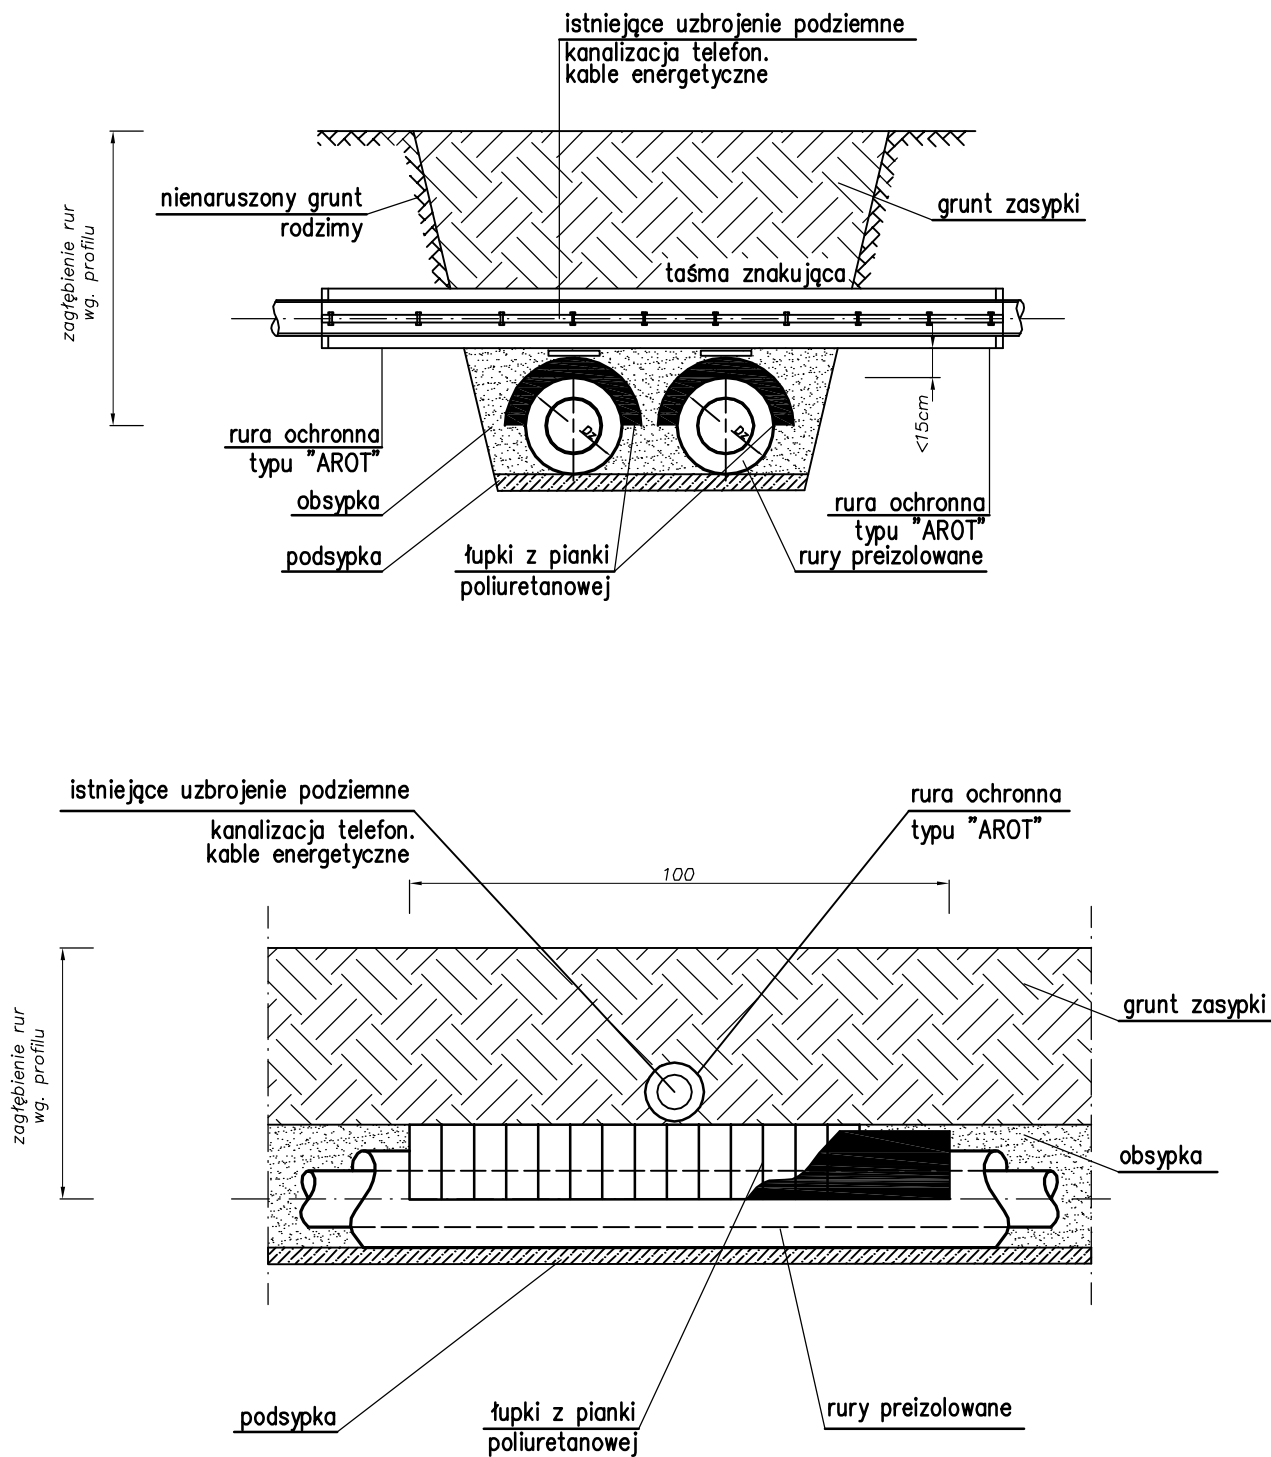

INWESTOR:	Zakład Energetyki Ciepłej w Łowiczu Sp. z o.o. 99-400 Łowicz, ul. Kaliska 22			
TEMAT INWESTYCJI:	Budowa i przebudowa sieci ciepłowniczej z rur preizolowanych oraz budowa przyłączy ciepłowniczych z rur preizolowanych na osiedlu Starzyńskiego i Noakowskiego w Łowiczu			SKALA:
TREŚĆ RYSUNKU:	ZABEZPIECZENIE TERMICZNO - MECHANICZNE NA SKRZYŻOWANIACH Z ISTN. KABLAMI TELEF. I ENERG.			NR RYSUNKU:
	IMIĘ I NAZWISKO:	NR UPRAWNIENI:	DATA:	PODPIS:
PROJEKTOWAŁ:	A. Goleniewski	LOD/2339/ PWBS/14	04.2025	
SPRAWDZIŁ:	P. Bobrowski	MAZ/0201/ POOS/07	04.2025	
OPRACOWAŁ:	M. Studziński	-----	04.2025	
OPRACOWAŁ:	M. Kacperski	-----	04.2025	

36