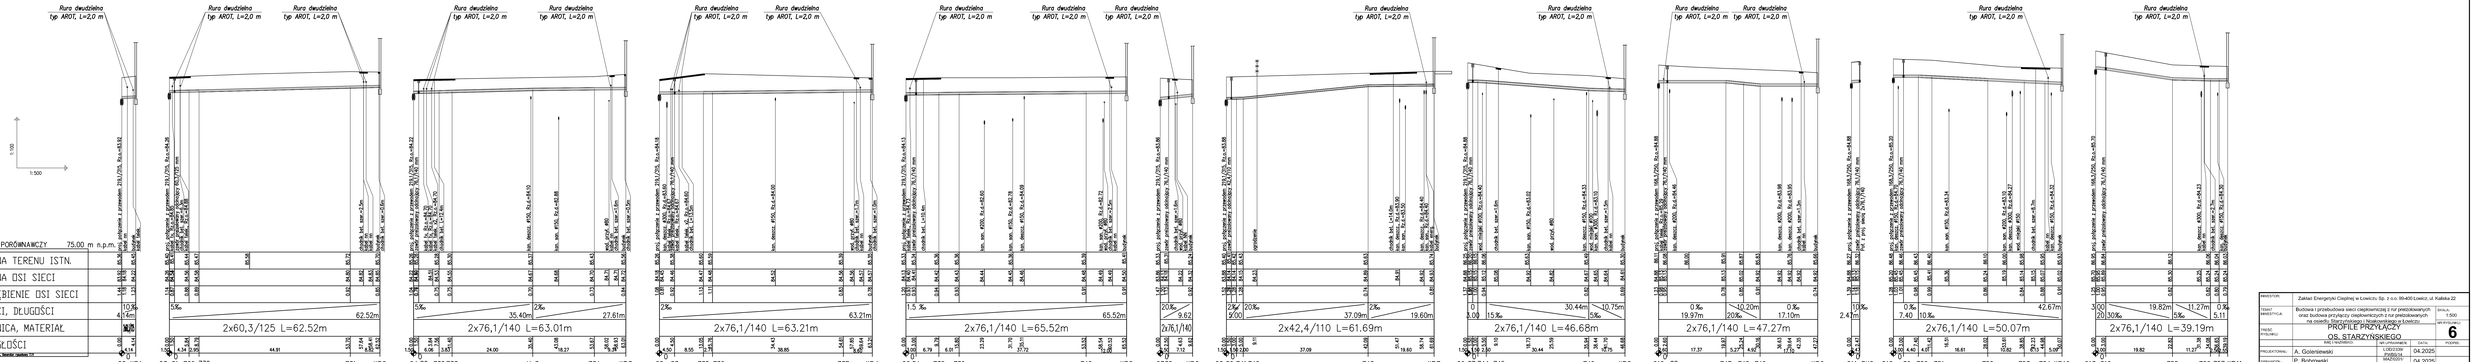

Rura dwudzielna typ AROT, L=2,0 m
1:100
1:500
POZIOM PORÓWNAWCZY 75.00 m n.p.m.
RZĘDNA TERENU ISTN.
RZĘDNA OSI SIECI
ZAGŁĘBIENIE OSI SIECI
SPADKI, DŁUGOŚCI
ŚREDNICA, MATERIAŁ
ODLEGŁOŚCI
O2 WD1
proj. połączenie z przewodem 219,1/315, Rz.o.=83.92
kabel nn
budynek
kabel telek.
10‰ 4.14m
O3 S1 Z29 Z30 Z31 WD2
2x60,3/125 L=62.52m
5‰ 62.52m
proj. połączenie z przewodem 219,1/315, Rz.o.=84.26
kabel tv, Rz.o.=84.85
zawór preizolowany odcinający 60,3/125 mm
chodnik bet. szer.=6.3m
kabel telek., Rz.o.=84.88
chodnik bet. szer.=2.5m
chodnik bet. szer.=0.6m
O4 S2 Z32 Z33 Kp3 Z34 WD3
2x76,1/140 L=63.01m
5‰ 35.40m 2‰ 27.61m
proj. połączenie z przewodem 219,1/315, Rz.o.=84.22
zawór preizolowany odcinający 76,1/140 mm
kabel tv, Rz.o.=84.70
kabel telek. x2, Rz.o.=84.70
chodnik bet. L=12.4m
kan. deszcz. ø150, Rz.d.=84.10
kan. san. ø150, Rz.d.=82.88
wod. przył. ø80
chodnik bet. szer.=1.6m
chodnik bet. szer.=0.5m
O5 S3 Z35 Z36 Z37 WD4
2x76,1/140 L=63.21m
2‰ 63.21m
proj. połączenie z przewodem 219,1/315, Rz.o.=84.18
kan. deszcz. ø300, Rz.d.=83.60
kabel telek., Rz.o.=84.67
zawór preizolowany odcinający 76,1/140 mm
kabel telek. x2, Rz.o.=84.60
chodnik bet. L=13.5m
kan. deszcz. ø150, Rz.d.=84.00
chodnik bet. szer.=1.7m
chodnik bet. szer.=1.0m
O6 S4 Z38 Z39 Z40 WD5
2x76,1/140 L=65.52m
1.5 ‰ 65.52m
proj. połączenie z przewodem 219,1/315, Rz.o.=84.13
kabel telek., Rz.o.=84.73
chodnik bet. L=10.4m
kan. san. ø200, Rz.d.=82.60
kan. san. ø150, Rz.d.=82.78
kan. deszcz. ø150, Rz.d.=84.09
kan. san. ø200, Rz.d.=82.72
O7S5 WD6
2x76,1/140
20‰ 9.62
proj. połączenie z przewodem 219,1/315, Rz.o.=83.86
kabel NN
O8 S6 Z41 Z42 Z43 WD7
2x42,4/110 L=61.69m
2‰ 20‰ 37.09m 2‰ 19.60m
proj. połączenie z przewodem 219,1/315, Rz.o.=83.88
zawór preizolowany odcinający 42,4/110 mm
ogrodzenie
chodnik bet. L=14.0m
kan. deszcz., Rz.d.=83.90
kan. san., Rz.d.=83.50
kan. deszcz., Rz.d.=84.40
kan. san., Rz.d.=84.40
kabel energ.
O9 S7 Z44 Z45 Z46 WD8
2x76,1/140 L=46.68m
0 15‰ 30.44m 5‰ 10.75m
proj. połączenie z przewodem 219,1/315, Rz.o.=84.88
wod. miejski ø100, Rz.o.=84.40
chodnik bet. szer.=1.6m
kan. san. ø150, Rz.d.=83.02
wod. przył. ø80
kan. deszcz. ø150, Rz.d.=84.33
wod. miejski ø100
kan. san. ø300, Rz.d.=83.10
chodnik bet. szer.=1.5m
O10 S8 Z47 Z48 Z49 WD9
2x76,1/140 L=47.27m
0‰ 19.97m 20‰ 10.20m 0‰ 17.10m
proj. połączenie z przewodem 168,3/250, Rz.o.=84.88
kabel telek., Rz.o.=85.29
kan. deszcz. ø200, Rz.d.=84.46
kan. deszcz. ø200, Rz.d.=83.98
kan. deszcz. ø200, Rz.d.=83.95
chodnik bet. szer.=1.3m
O11 PK2
10‰ 2.47m
Poł. z proj. siecią 2x76,1/140
O12 S9 Z50 Z51 Z52 Z53 Z54 WD10
2x76,1/140 L=50.07m
0‰ 7.40 10‰ 42.67m
proj. połączenie z przewodem 168,3/250, Rz.o.=85.20
kan. deszcz. ø150, Rz.d.=84.70
kan. san. ø150, Rz.d.=83.34
kan. san. ø200, Rz.d.=83.10
kan. deszcz. ø300, Rz.d.=84.27
wod. miejski ø150
chodnik bet. szer.=8.7m
kan. deszcz. ø150, Rz.d.=84.32
O13 S10 Z55 Z56 Z57 WD11
2x76,1/140 L=39.19m
30‰ 19.82m 5‰ 11.27m 0‰ 5.11
proj. połączenie z przewodem 168,3/250, Rz.o.=85.70
kan. deszcz. ø300, Rz.d.=84.23
chodnik bet. szer.=2.7m
kan. deszcz. ø150, Rz.d.=84.30

INWESTOR:	Zakład Energetyki Cieplnej w Łowiczu Sp. z o.o. 99-400 Łowicz, ul. Kaliska 22			
TEMAT INWESTYCJI:	Budowa i przebudowa sieci ciepłowniczej z rur preizolowanych oraz budowa przyłączy ciepłowniczych z rur preizolowanych na osiedlu Starzyńskiego i Noakowskiego w Łowiczu			SKALA: 1:500
TREŚĆ RYSUNKU:	PROFILE PRZYŁĄCZY OS. STARZYŃSKIEGO			NR RYSUNKU: **6**
	IMIĘ I NAZWISKO:	NR UPRAWNIEŃ:	DATA:	PODPIS:
PROJEKTOWAŁ:	A. Goleniewski	LOD/2339/ PWBS/14	04.2025	
SPRAWDZIŁ:	P. Bobrowski	MAZ/0201/ POOS/07	04.2025	
OPRACOWAŁ:	M. Studziński	----------	04.2025	
OPRACOWAŁ:	M. Kacperski	----------	04.2025	