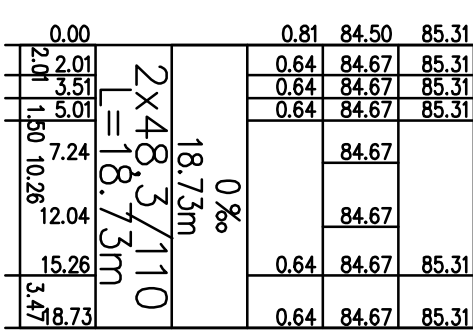
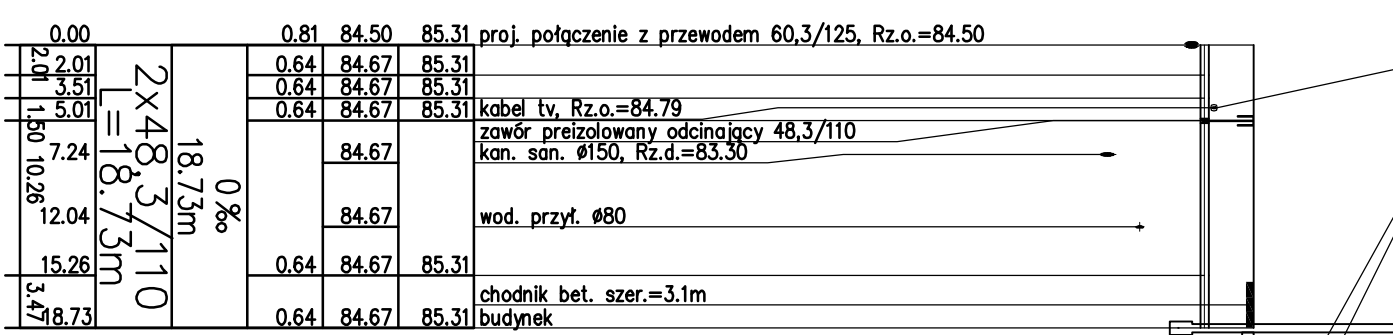
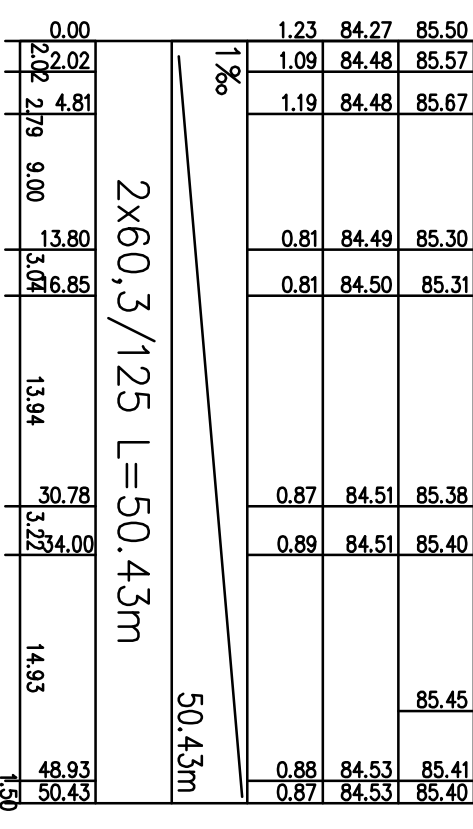
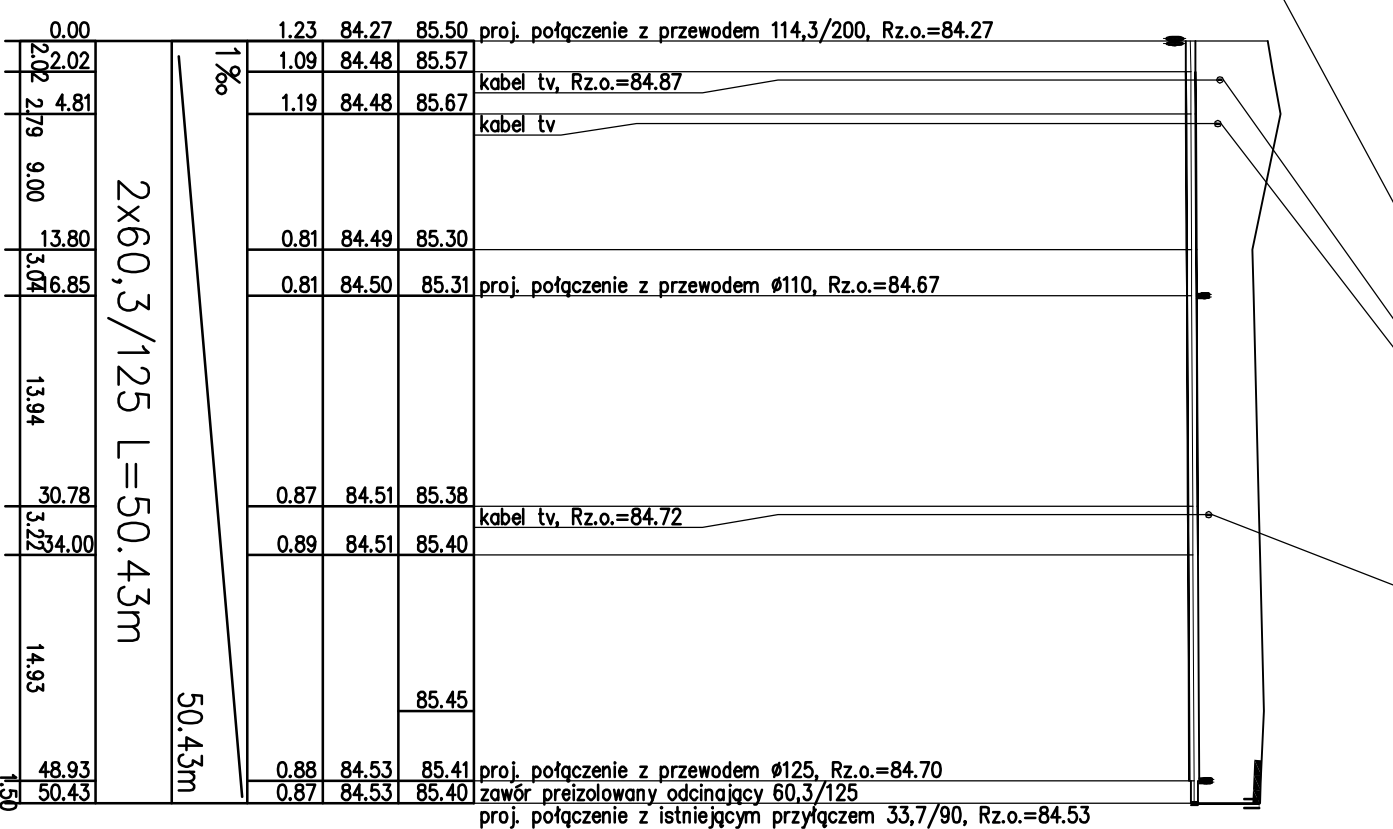
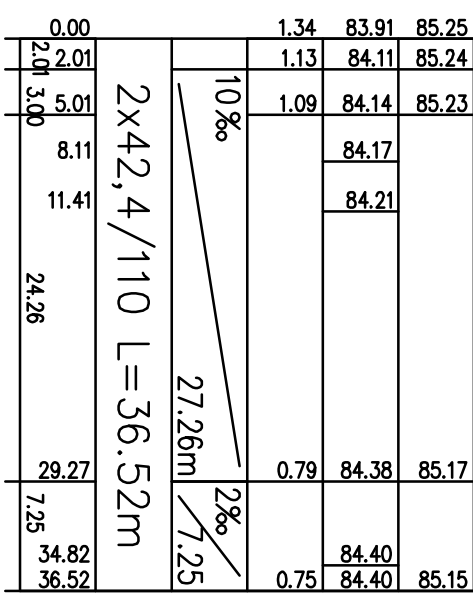
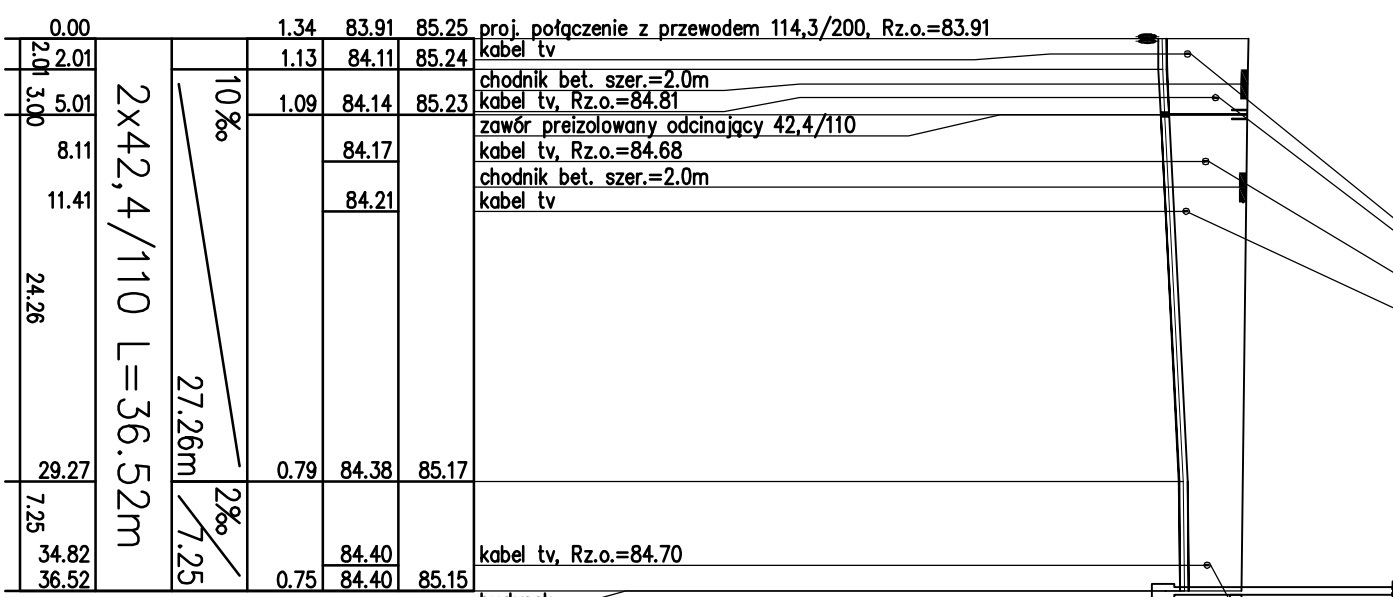
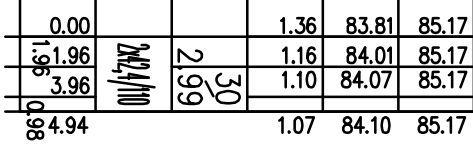
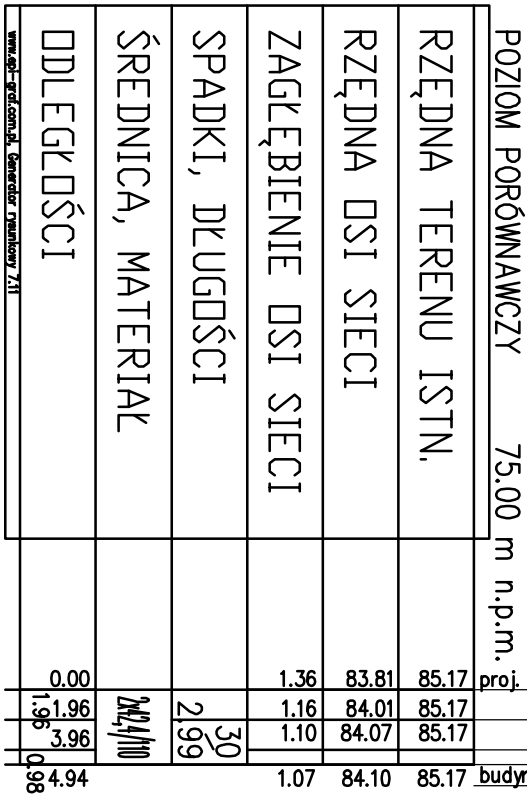


INWESTOR:	Zakład Energetyki Ciepłej w Łowiczu Sp. z o.o. 99-400 Łowicz, ul. Kaliska 22			
TEMAT INWESTYCJI:	Budowa i przebudowa sieci ciepłowniczej z rur przelazowanych oraz budowa przyłączy ciepłowniczych z rur przelazowanych na osiedlu Staryńskiego i Noakowskiego w Łowiczu			
TREŚĆ RYSUNKU:	PROFIL PRZYŁĄCZY OS. NOAKOWSKIEGO			SKALA: 1:500 NR RYSUNKU: 8
PROJEKTOWAŁ:	A. Goleniewski	NR UPRAWNIENI:	DATA:	PODPIS:
SPRAWDZIŁ:	P. Bobrowski	LOD/2339/ PWBS/14	04.2025	
OPRACOWAŁ:	M. Studzinski	MAJ/2021/ POOS/07	04.2025	
OPRACOWAŁ:	M. Kacperski		04.2025	