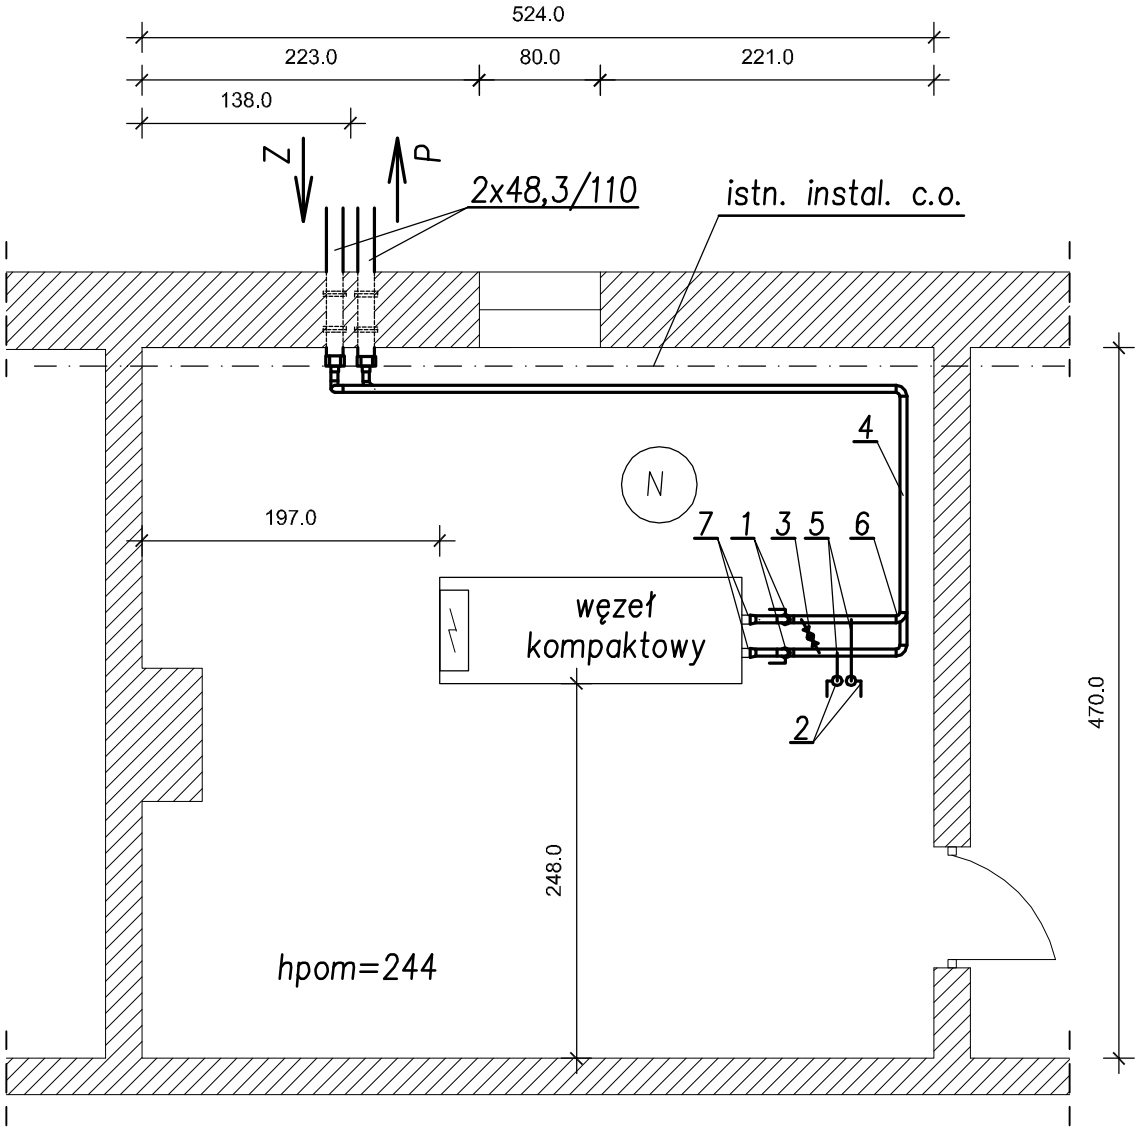


Zestawienie materiałów przyłącza węzła cieplnego

1. *Zawór odcinający do wspawania DN 40 – 2 szt*
2. *Zawór odcinający do wspawania DN 15 – odpow. – 2 szt*
3. *Zawór odcinający kołnierzowy DN 15 – spinka cyrk. – 2 szt*
4. *Rura stalowa ze szwem 48,3x2,6 mm – 15,0 m*
5. *Rura stalowa ze szwem 21,3x2,0 mm – 2,5 m*
6. *Kolano hamburskie 90 st. 48,3x2,6 mm – 11 szt*
7. *Redukcja hamburska DN40/50 mm – 2 szt*
8. *Otulina z pianki PUR (gr. 30 mm) z płaszczem PVC–DN40 – 15,0 m*

INWESTOR:	Zakład Energetyki Cieplnej w Łowiczu Sp. z o.o. 99-400 Łowicz, ul. Kaliska 22			
TEMAT INWESTYCJI:	Przebudowa sieci i przyłączy ciepłowniczych z rur preiz. do bud. mieszkalnych na os. Henryka Dąbrowskiego w Łowiczu			SKALA: 1:50
TREŚĆ RYSUNKU:	POMIESZCZENIE WĘZŁA CIEPLNEGO OŚ. DĄBROWSKIEGO, BUD. NR 5 - WD3			NR RYSUNKU: 12
	IMIĘ I NAZWISKO:	NR UPRAWNIEŃ:	DATA:	PODPIS:
PROJEKTOWAŁ:	A. Goleniewski	LOD/2339/ PWBS/14	09.2024	
SPRAWDZIŁ:	P. Bobrowski	MAZ/0201/ POOS/07	09.2024	
OPRACOWAŁ:	M. Studziński	---------	09.2024	