


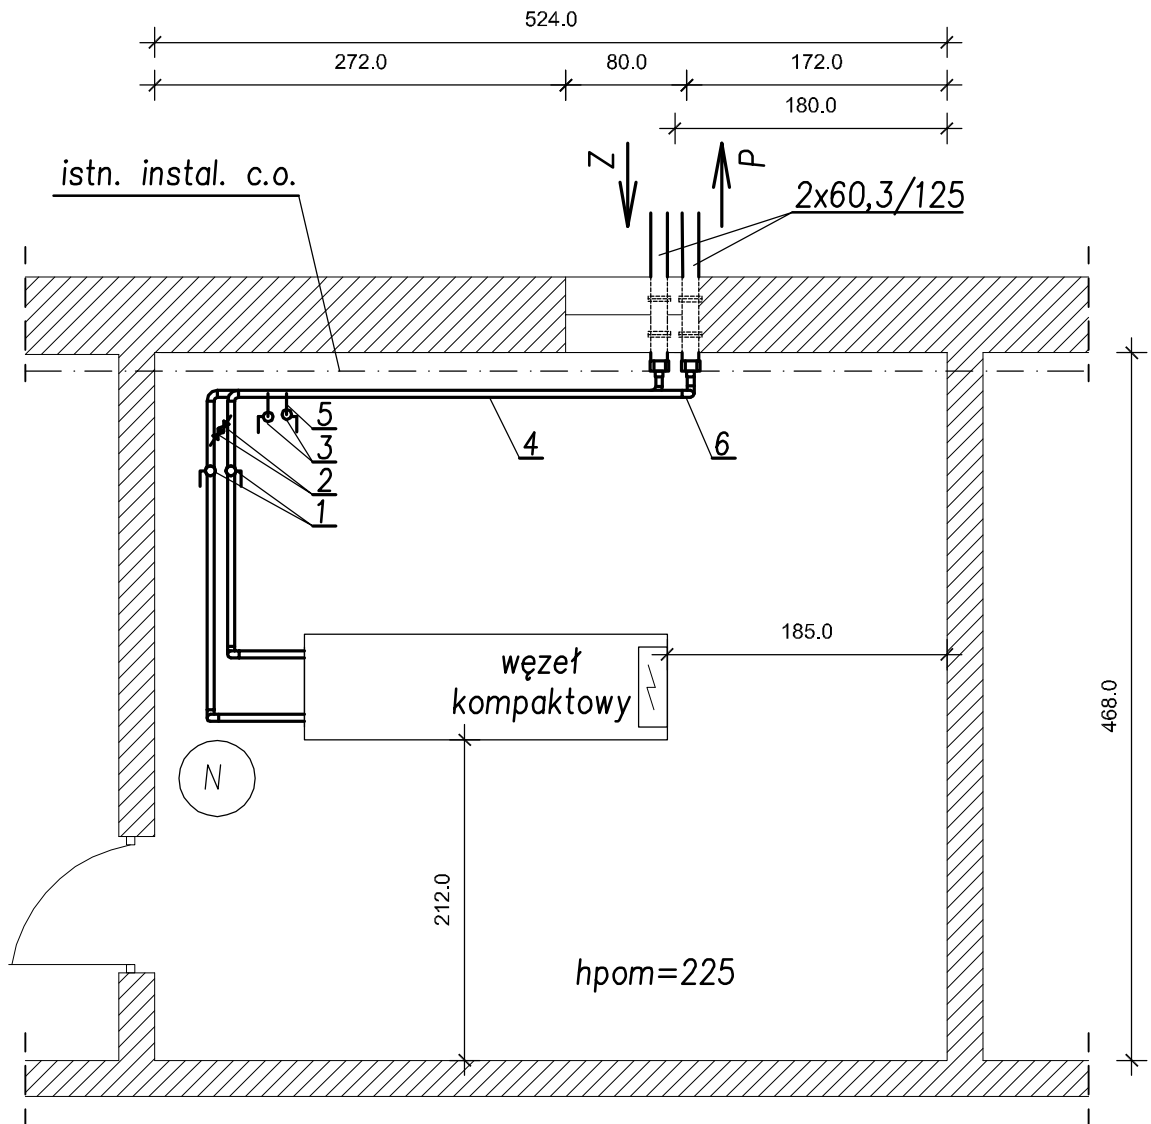

Zestawienie materiałów przyłącza węzła ciepłego

1. Zawór odcinający do spawania DN 50 – 2 szt
2. Zawór odcinający do spawania DN 15 – odpow. – 2 szt
3. Zawór odcinający kołnierzowy DN 15 – spinka cyrk. – 2 szt
4. Rura stalowa ze szwem 60,3x2,9 mm – 14,0 m
5. Rura stalowa ze szwem 21,3x2,0 mm – 2,0 m
6. Kolano hamburskie 90 st. 60,3x2,9 mm – 9 szt
7. Otulina z pianki PUR (gr. 30 mm) z płaszczem PVC-DN50 – 14,0 m

INWESTOR:	Zakład Energetyki Ciepłej w Łowiczu Sp. z o.o. 99-400 Łowicz, ul. Kaliska 22		
TEMAT INWESTYCJI:	Przebudowa sieci i przyłączy ciepłowniczych z rur preiz. do bud. mieszkalnych na os. Henryka Dąbrowskiego w Łowiczu		SKALA: 1:50
TREŚĆ RYSUNKU:	POMIESZCZENIE WĘZŁA CIEPŁNEGO OŚ. DĄBROWSKIEGO, BUD. NR 11 - WD5		NR RYSUNKU: 13
	IMIĘ I NAZWISKO:	NR UPRAWNIENI:	DATA:
PROJEKTOWAŁ:	A. Goleniewski	LOD/2339/ PWBS/14	09.2024
SPRAWDZIŁ:	P. Bobrowski	MAZ/0201/ POOS/07	09.2024
OPRACOWAŁ:	M. Studziński	-----	09.2024