


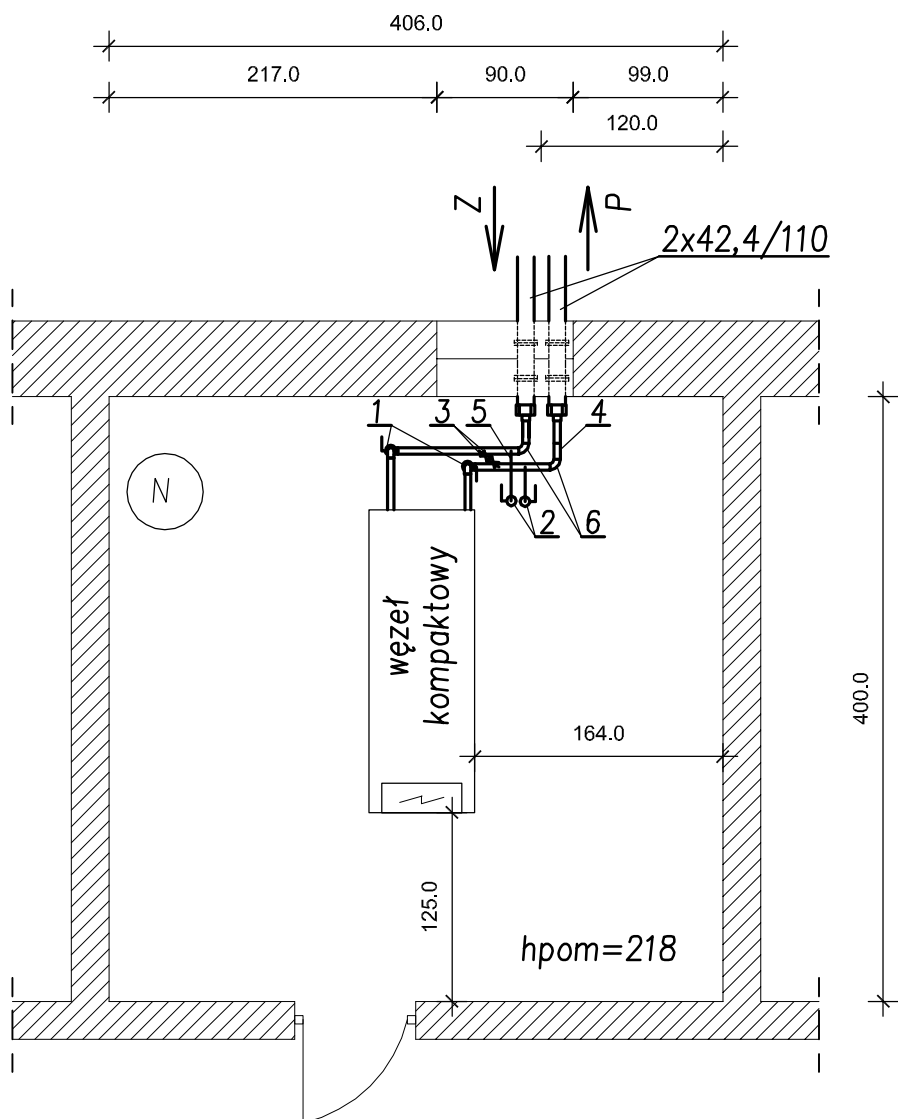

Zestawienie materiałów przyłącza węzła ciepłego

1. Zawór odcinający do spawania DN 32 – 2 szt
2. Zawór odcinający do spawania DN 15 – odpow. – 2 szt
3. Zawór odcinający kołnierзовый DN 15 – spinka cyrk. – 2 szt
4. Rura stalowa ze szwem 42,4x2,6 mm – 3,5 m
5. Rura stalowa ze szwem 21,3x2,0 mm – 2,0 m
6. Kolano hamburskie 90 st. 42,4x2,6 mm – 6 szt
7. Otulina z pianki PUR (gr. 30 mm) z płaszczem PVC–DN32 – 3,5 m

INWESTOR:	Zakład Energetyki Ciepłej w Łowiczu Sp. z o.o. 99-400 Łowicz, ul. Kaliska 22			
TEMAT INWESTYCJI:	Przebudowa sieci i przyłączy ciepłowniczych z rur preiz. do bud. mieszkalnych na os. Henryka Dąbrowskiego w Łowiczu			SKALA: 1:50
TREŚĆ RYSUNKU:	POMIESZCZENIE WĘZŁA CIEPŁEGO OŚ. DĄBROWSKIEGO, BUD. NR 15 - WD8			NR RYSUNKU: 16
	IMIĘ I NAZWISKO:	NR UPRAWNIENI:	DATA:	PODPIS:
PROJEKTOWAŁ:	A. Goleniewski	LOD/2339/ PWBS/14	09.2024	
SPRAWDZIŁ:	P. Bobrowski	MAZ/0201/ POOS/07	09.2024	
OPRACOWAŁ:	M. Studziński	-----	09.2024	