


|                   |   |             |         |
|-------------------|---|-------------|---------|
| INWESTOR:         | Zakład Energetyki Ciepłej w Łowiczu Sp. z o.o. 99-400 Łowicz, ul. Kaliska 22                                       | SKALA:      | 1:500   |
| TEMAT INWESTYCJI: | Przebudowa sieci i przyłączy ciepłowniczych z rur prez. do bud. mieszkalnych na os. Henryka Dąbrowskiego w Łowiczu | NR RYSUNKU: | 5       |
| TREŚĆ RYSUNKU:    | SCHEMAT ALARMU   |             |         |
| IMIE I NAZWISKO:  |   | DATA:       | PODPIS: |
| PROJEKTOWAŁ:      | A. Goleniewski   | LOD/2339/   | 09.2024 |
| PMBS/14           |   |             |         |
| SPRAWDZIŁ:        | P. Bobrowski   | MAZ0201/    | 09.2024 |
| POOS/07           |   |             |         |
| OPRACOWAŁ:        | M. Studzinski   |             | 09.2024 |

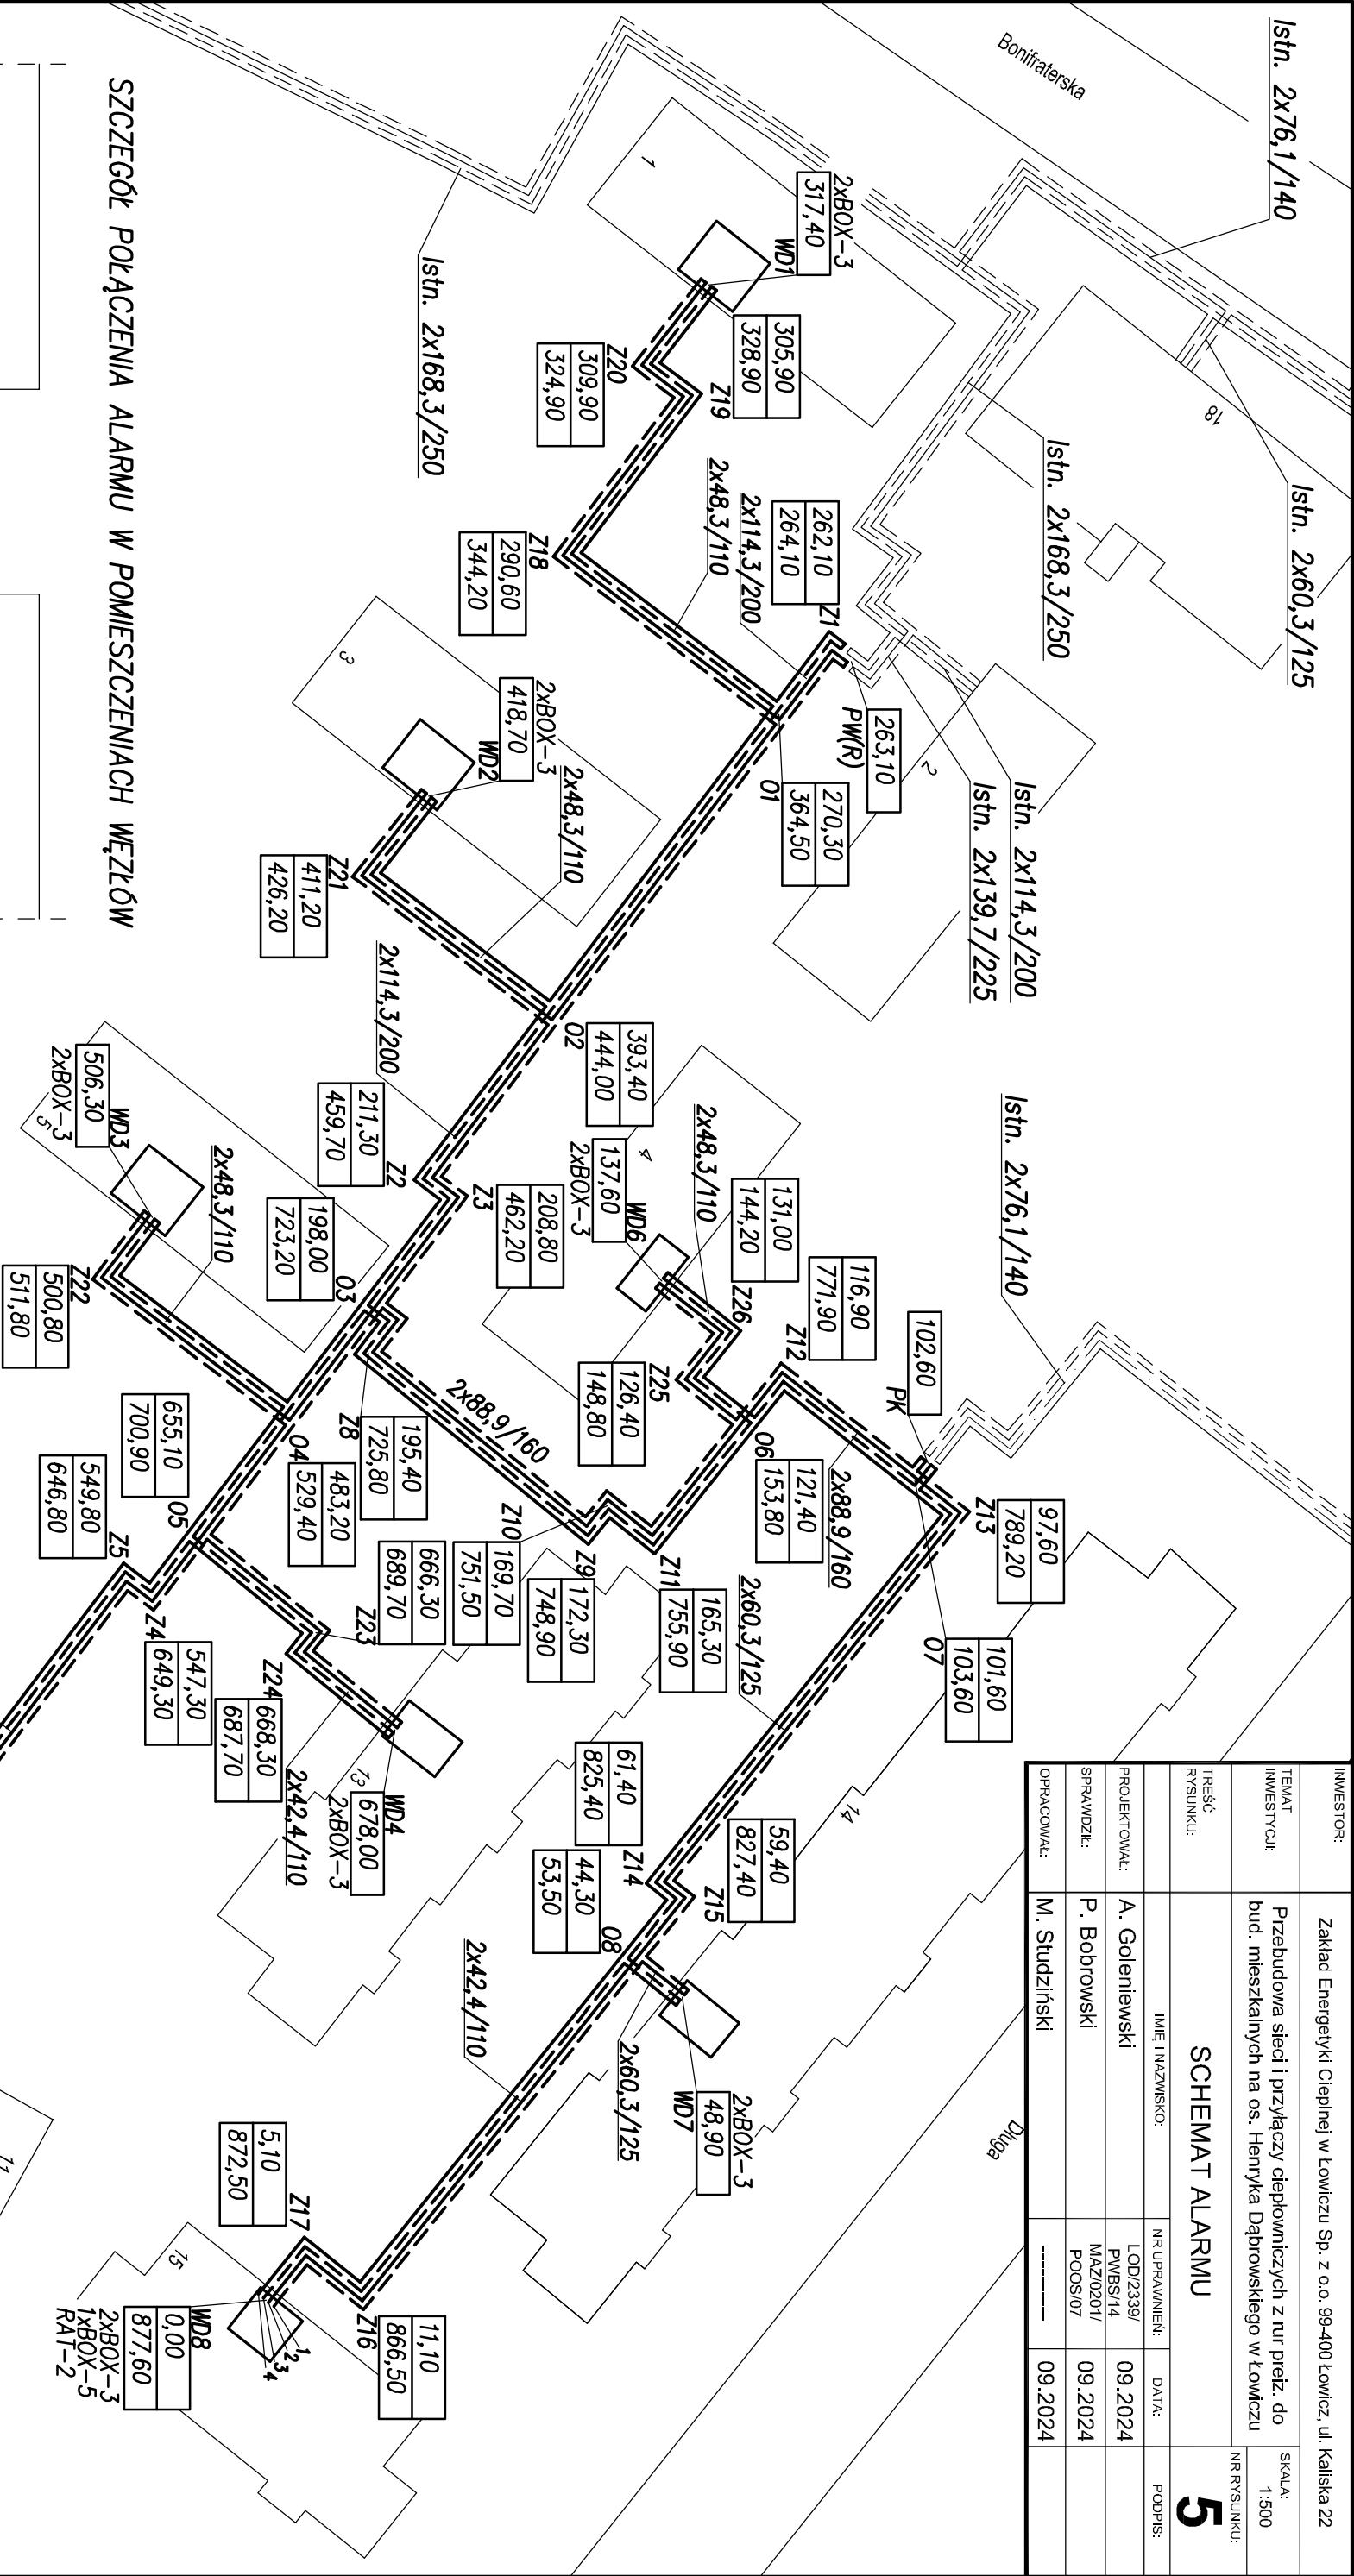

SZCZEGÓŁ POŁĄCZENIA ALARMU W POMIESZCZENIACH WĘZŁÓW

