


INWESTOR:	Zakład Energetyki Ciepłej w Łowiczu Sp. z o.o. 99-400 Łowicz, ul. Kałajska 22		
TEMAT INWESTYCJI:	Przebudowa sieci i przyłączy ciepłowniczych z rur preiz. do bud. mieszkalnych na os. Henryka Dąbrowskiego w Łowiczu	SKALA: 1:500	
TREŚĆ RYSUNKU:		NR RYSUNKU: 6	
	SCHEMAT ROZMIESZCZENIA PODUSZEK KOMPENSACYJNYCH		
	IMIĘ I NAZWISKO:	NR UPRAWNIEN:	DATA:
PROJEKTOWAŁ:	A. Goleniewski	LOD/2339/ PWBS/14	09.2024
SPRAWDZIŁ:	P. Bobrowski	MAZ/0201/ POOS/07	09.2024
OPRACOWAŁ:	M. Studziński	_____	09.2024
			PODPIS:

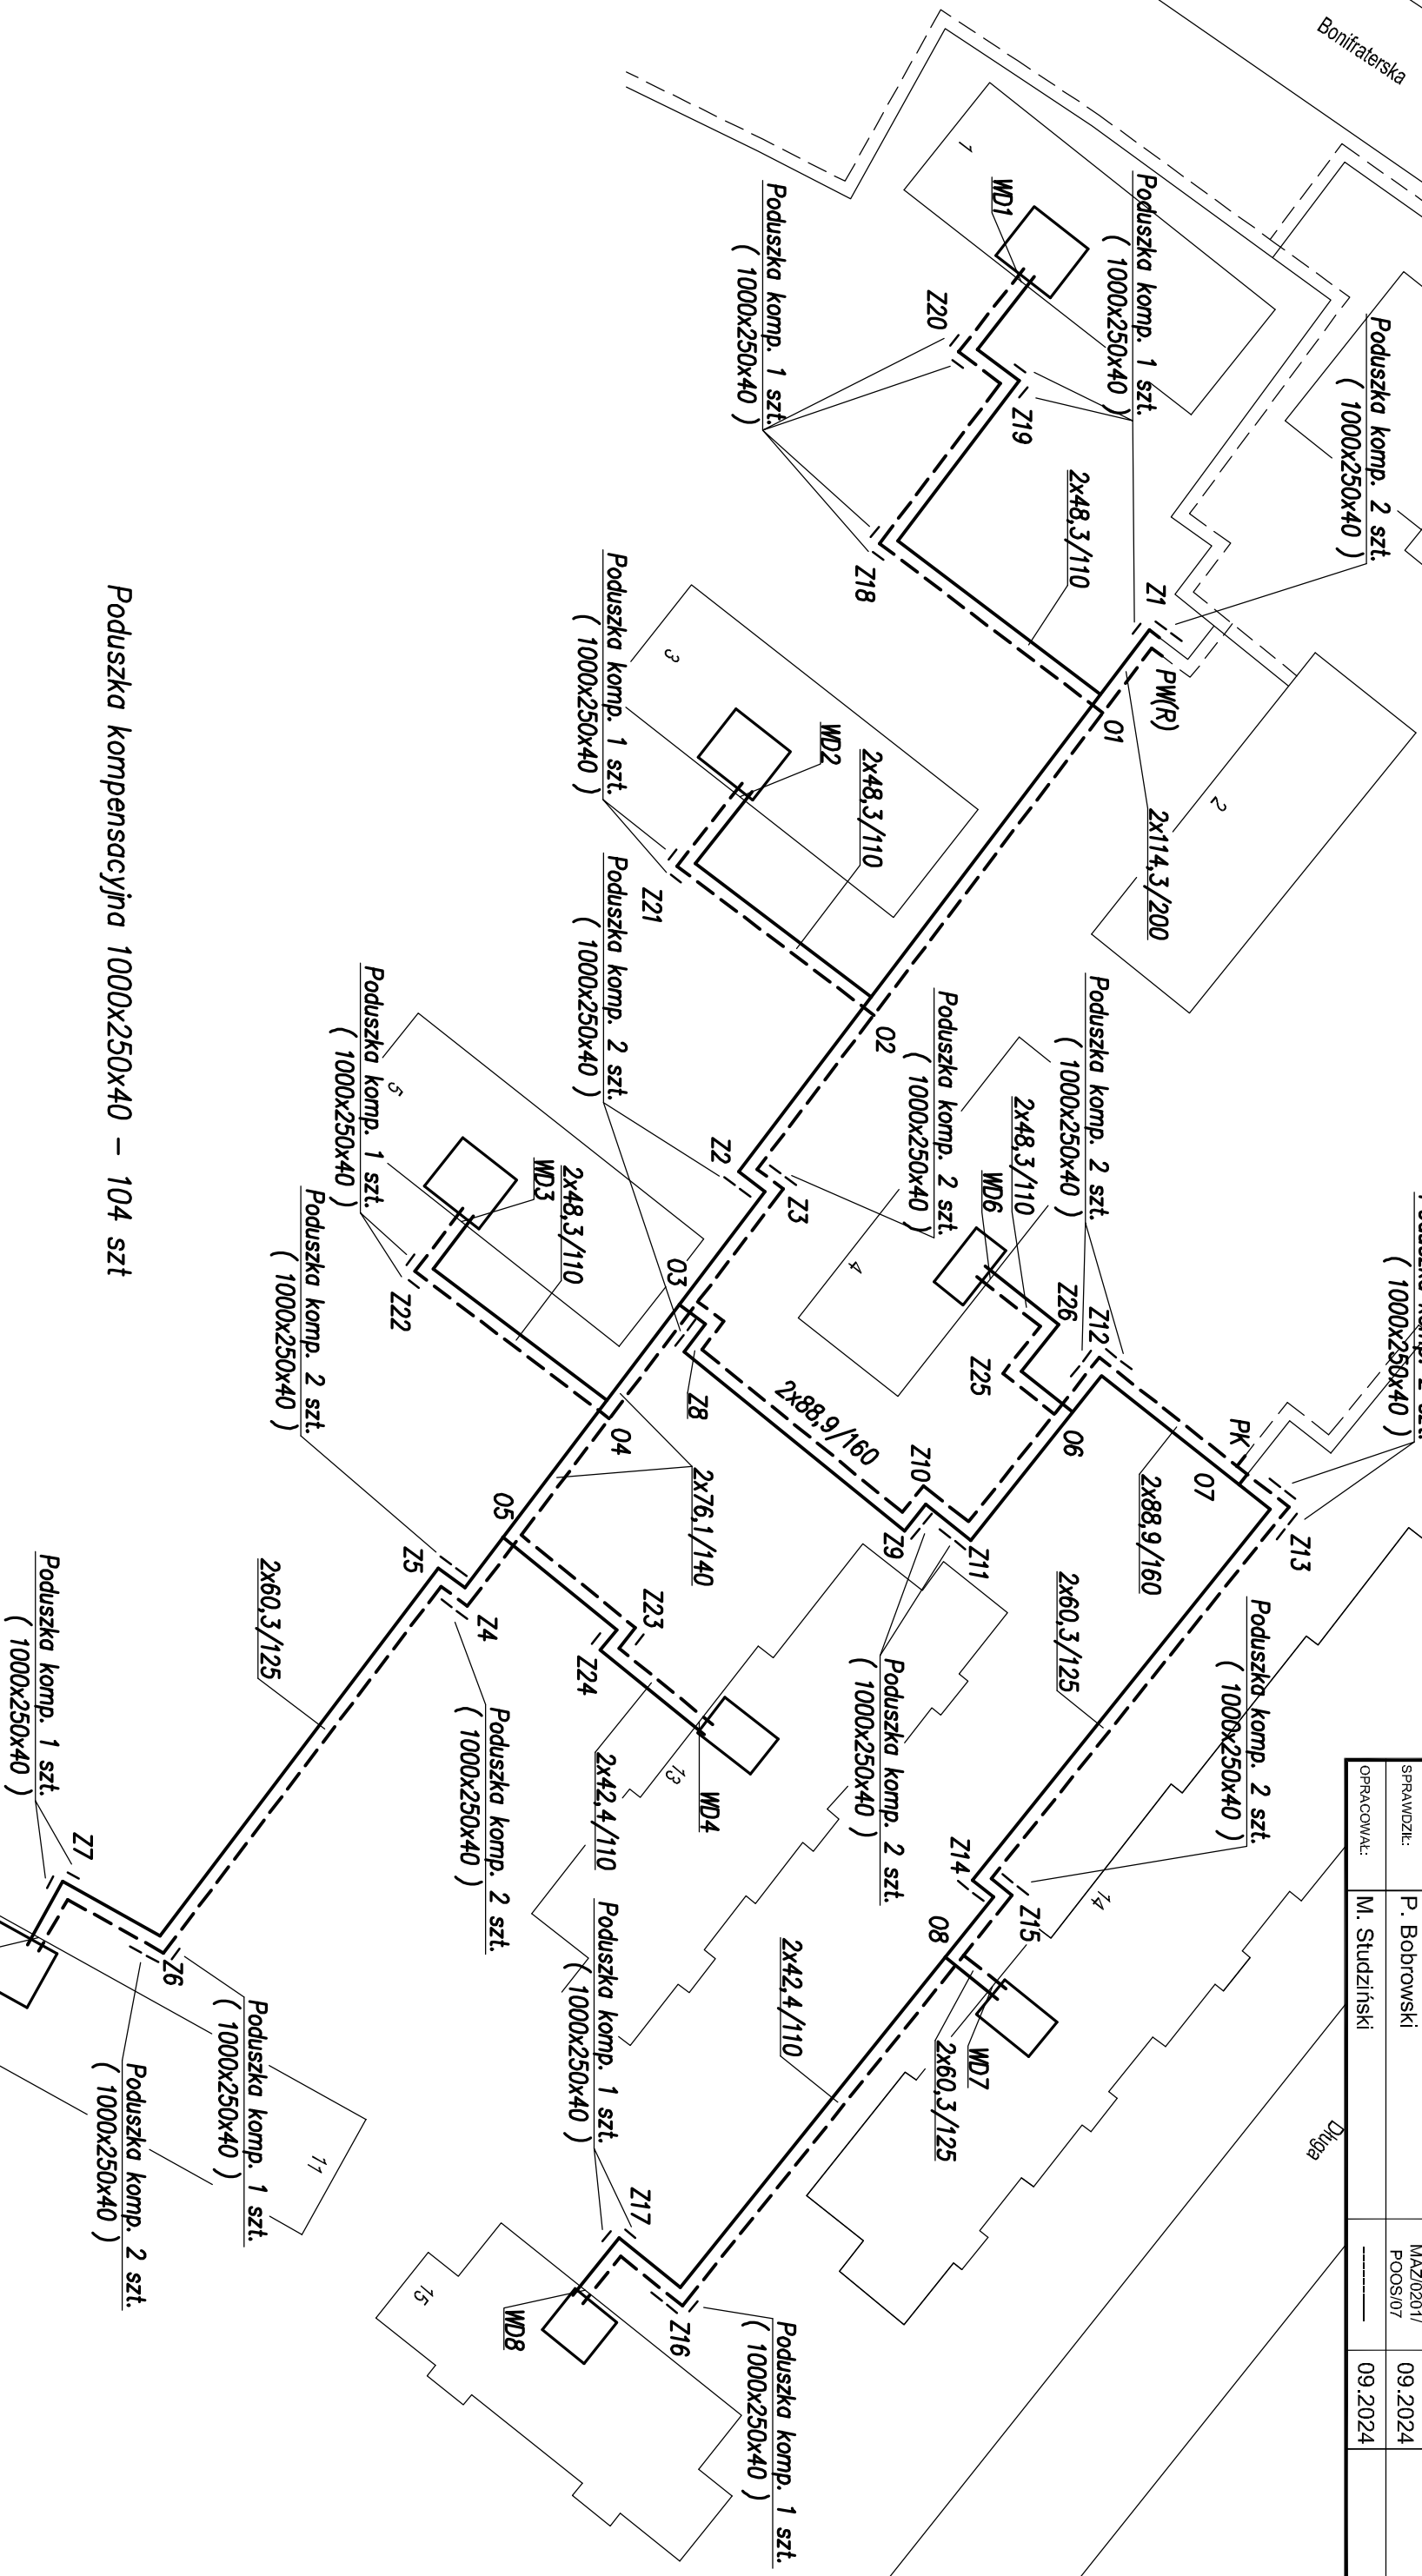

Poduszka kompensacyjna 1000x250x40 – 104 szt