


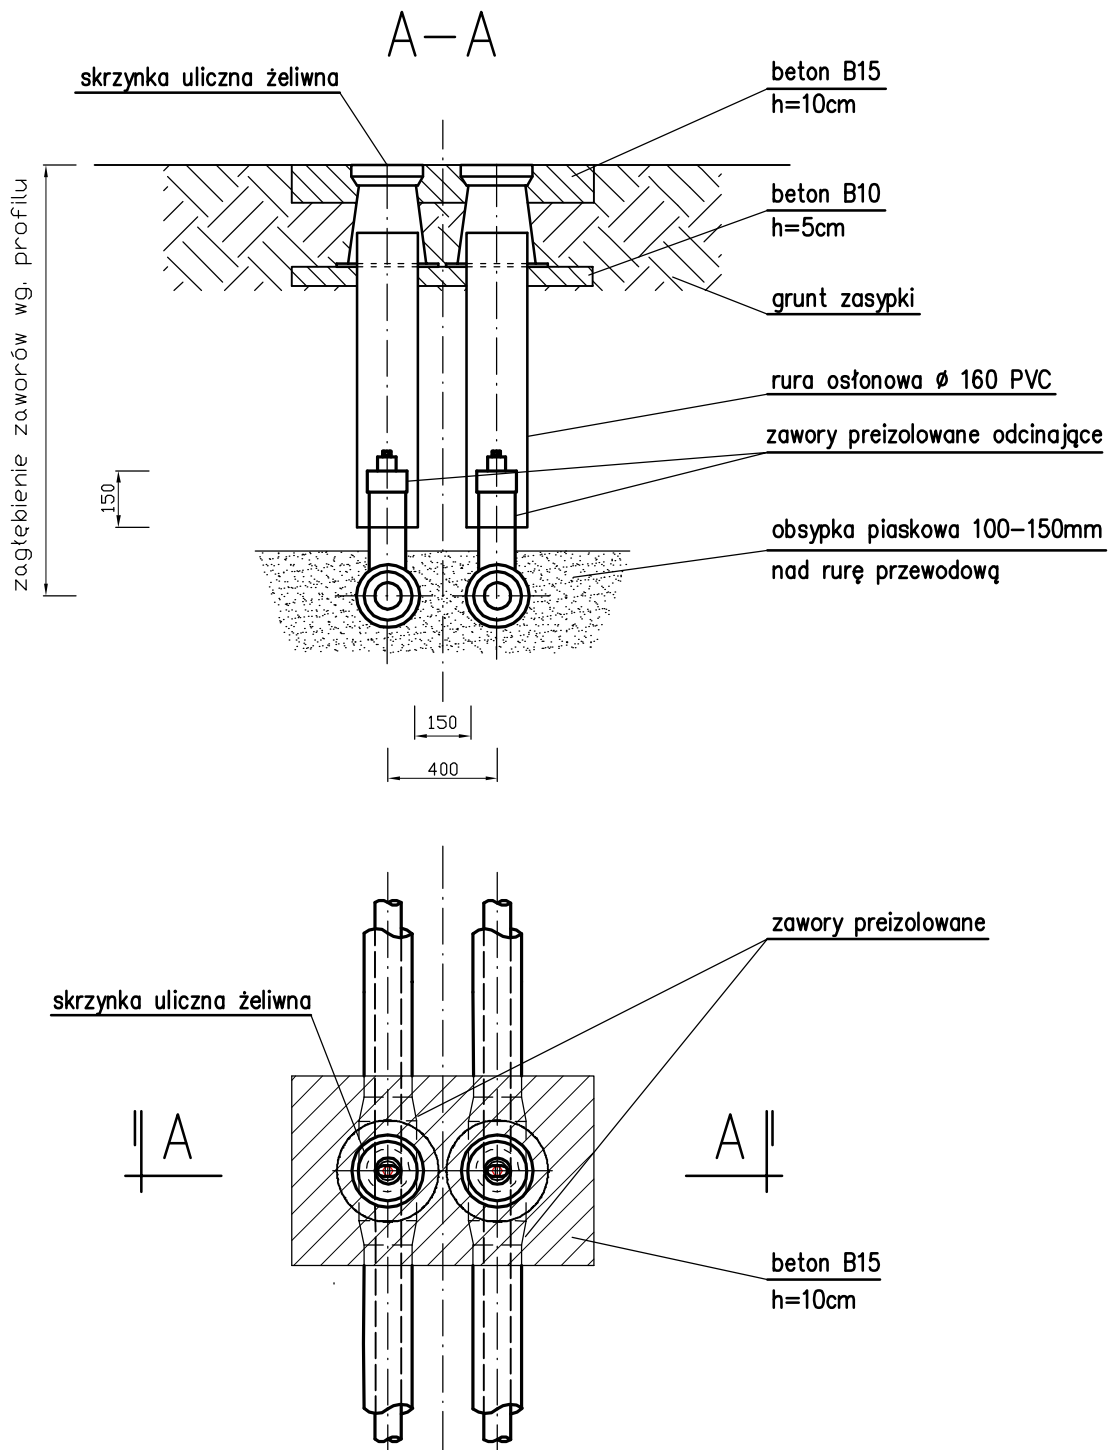

W przypadku montażu zaworów odcinających w jezdniach utwardzonych skrzynkę uliczną należy osadzić w nawiązaniu do istniejących warstw jezdni

INWESTOR:	Zakład Energetyki Ciepłej w Łowiczu Sp. z o.o. 99-400 Łowicz, ul. Kaliska 22		
TEMAT INWESTYCJI:	Przebudowa sieci i przyłączy ciepłowniczych z rur preiz. do bud. mieszkalnych na os. Henryka Dąbrowskiego w Łowiczu		SKALA: 1:25
TREŚĆ RYSUNKU:	STUDNIA ZAWORÓW PREIZOLOWANYCH ODCINAJĄCYCH - S1-S7		NR RYSUNKU: 8
	IMIĘ I NAZWISKO:	NR UPRAWNIENI:	DATA:
PROJEKTOWAŁ:	A. Goleniewski	LOD/2339/PWBS/14	09.2024
SPRAWDZIŁ:	P. Bobrowski	MAZ/0201/POOS/07	09.2024
OPRACOWAŁ:	M. Studziński	-----	09.2024