


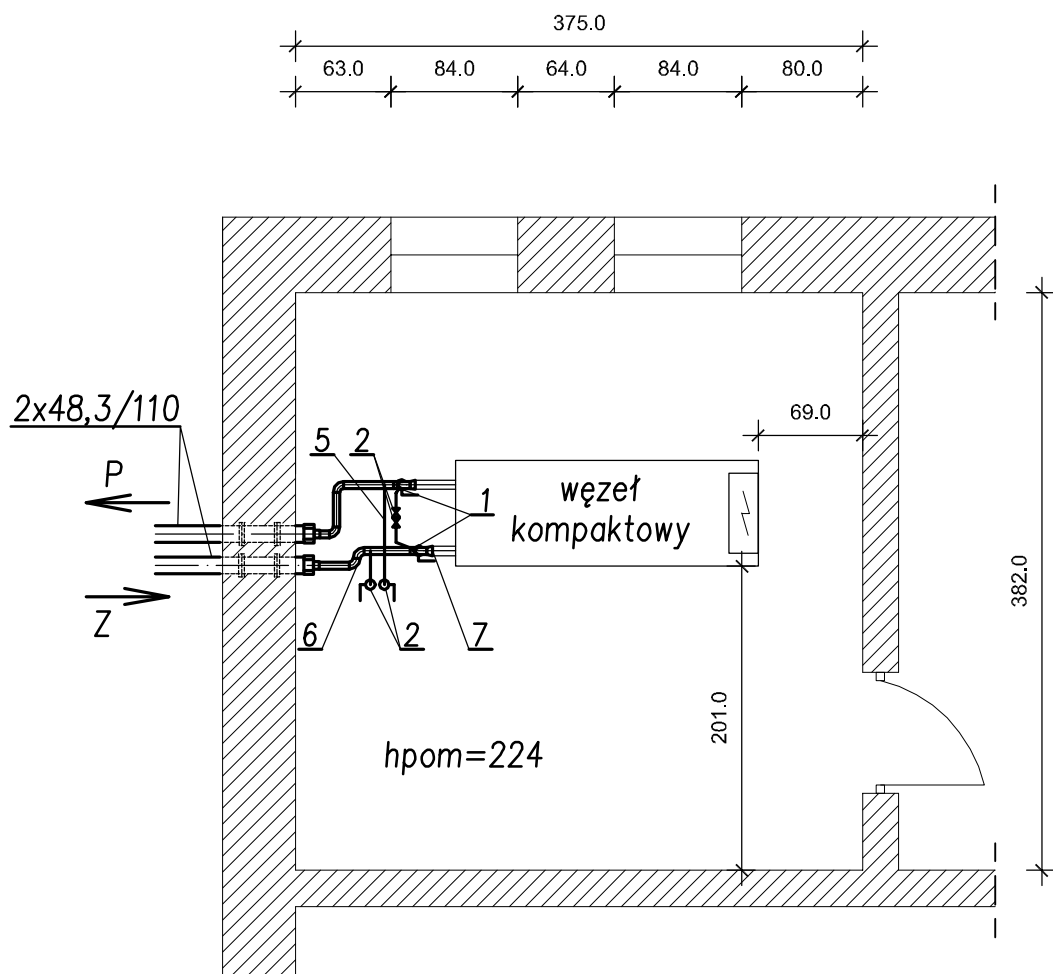

Zestawienie materiałów przyłącza węzła ciepłego

1. Zawór odcinający do spawania DN 40 – 2 szt
2. Zawór odcinający do spawania DN 15 – odpow. – 2 szt
3. Zawór odcinający kotłowniczy DN 15 – spinka cyrk. – 2 szt
4. Rura stalowa ze szwem 48,3x2,6 mm – 4,0 m
5. Rura stalowa ze szwem 21,3x2,0 mm – 2,0 m
6. Kolano hamburskie 90 st. 48,3x2,6 mm – 8 szt
7. Redukcja hamburska DN40/65 mm – 2 szt
8. Otulina z pianki PUR (gr. 30 mm) z płaszczem PVC-DN40 – 4,0 m

INWESTOR:	Zakład Energetyki Ciepłej w Łowiczu Sp. z o.o. 99-400 Łowicz, ul. Kaliska 22		
TEMAT INWESTYCJI:	Przebudowa sieci i przyłączy ciepłowniczych z rur preiz. do budynków mieszkalnych na os. Dąbrowskiego w Łowiczu		SKALA: 1:50
TREŚĆ RYSUNKU:	POMIESZCZENIE WĘZŁA CIEPŁEGO OŚ. DĄBROWSKIEGO, BUD. NR 17 - WD6		NR RYSUNKU: 14
	IMIĘ I NAZWISKO:	NR UPRAWNIENI:	DATA:
PROJEKTOWAŁ:	A. Goleniewski	LOD/2339/ PWBS/14	05.2021
SPRAWDZIŁ:	P. Bobrowski	MAZ/0201/ POOS/07	05.2021
OPRACOWAŁ:	M. Studziński	-----	05.2021