


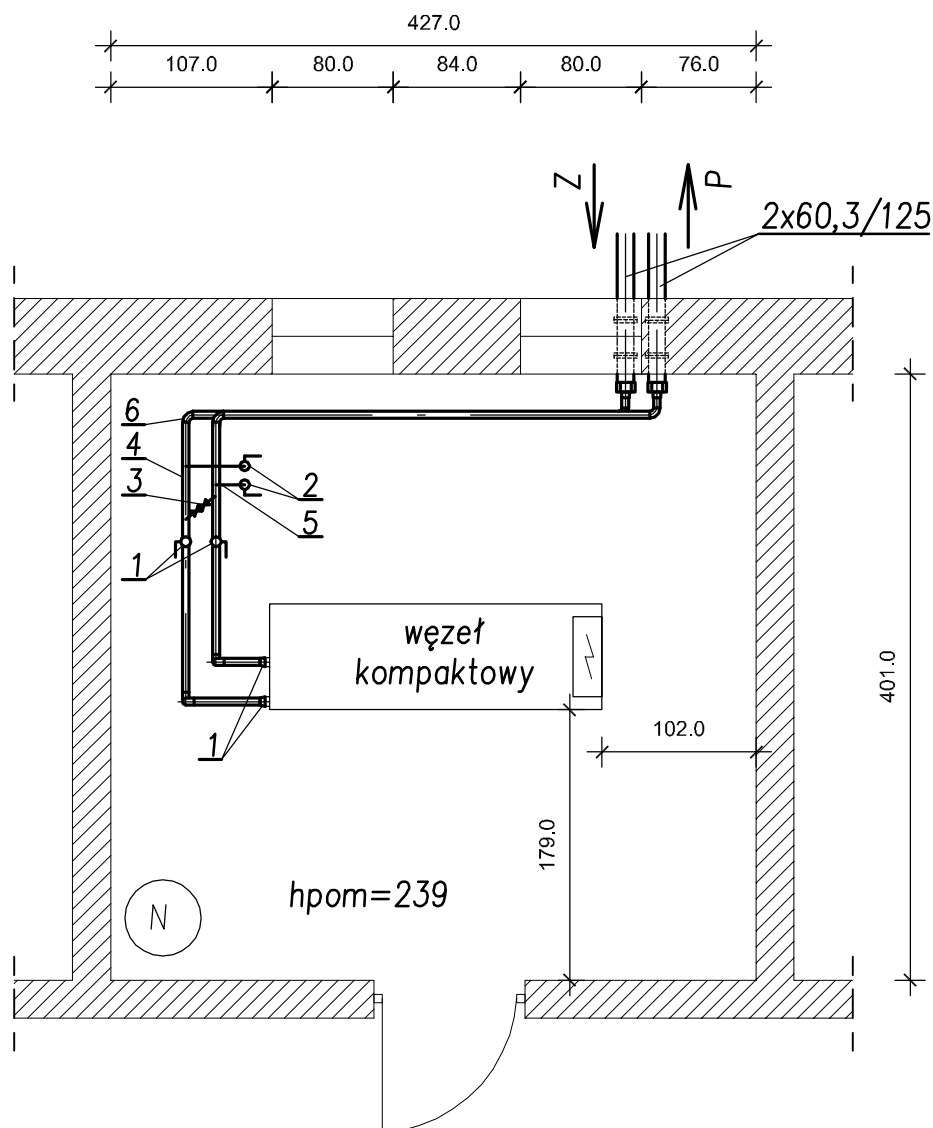

### Zestawienie materiałów przyłącza węzła ciepłego

1. Zawór odcinający do spawania DN 50 – 2 szt
2. Zawór odcinający do spawania DN 15 – odpow. – 2 szt
3. Zawór odcinający kołnierzyowy DN 15 – spinka cyrk. – 2 szt
4. Rura stalowa ze szwem 60,3x2,9 mm – 13,0 m
5. Rura stalowa ze szwem 21,3x2,0 mm – 2,0 m
6. Kolano hamburskie 90 st. 60,3x2,9 mm – 8 szt
7. Redukcja hamburska DN50/65 mm – 2 szt
8. Otulina z pianki PUR (gr. 30 mm) z płaszczem PVC-DN50 – 13,0 m

|                   |   |                      |                |
|-------------------|---|----------------------|----------------|
| INWESTOR:         | Zakład Energetyki Ciepłej w Łowiczu Sp. z o.o. 99-400 Łowicz, ul. Kaliska 22                                    |                      |                |
| TEMAT INWESTYCJI: | Przebudowa sieci i przyłączy ciepłowniczych z rur preiz. do budynków mieszkalnych na os. Dąbrowskiego w Łowiczu |                      | SKALA: 1:50    |
| TREŚĆ RYSUNKU:    | POMIESZCZENIE WĘZŁA CIEPŁEGO<br>OŚ. DĄBROWSKIEGO, BUD. NR 16 - WD7                                              |                      | NR RYSUNKU: 15 |
|                   | IMIĘ I NAZWISKO:                                                                                                | NR UPRAWNIEN:        | DATA:          |
| PROJEKTOWAŁ:      | A. Goleniewski                                                                                                  | LOD/2339/<br>PWBS/14 | 05.2021        |
| SPRAWDZIŁ:        | P. Bobrowski   | MAZ/0201/<br>POOS/07 | 05.2021        |
| OPRACOWAŁ:        | M. Studziński                                                                                                   | -----                | 05.2021        |