


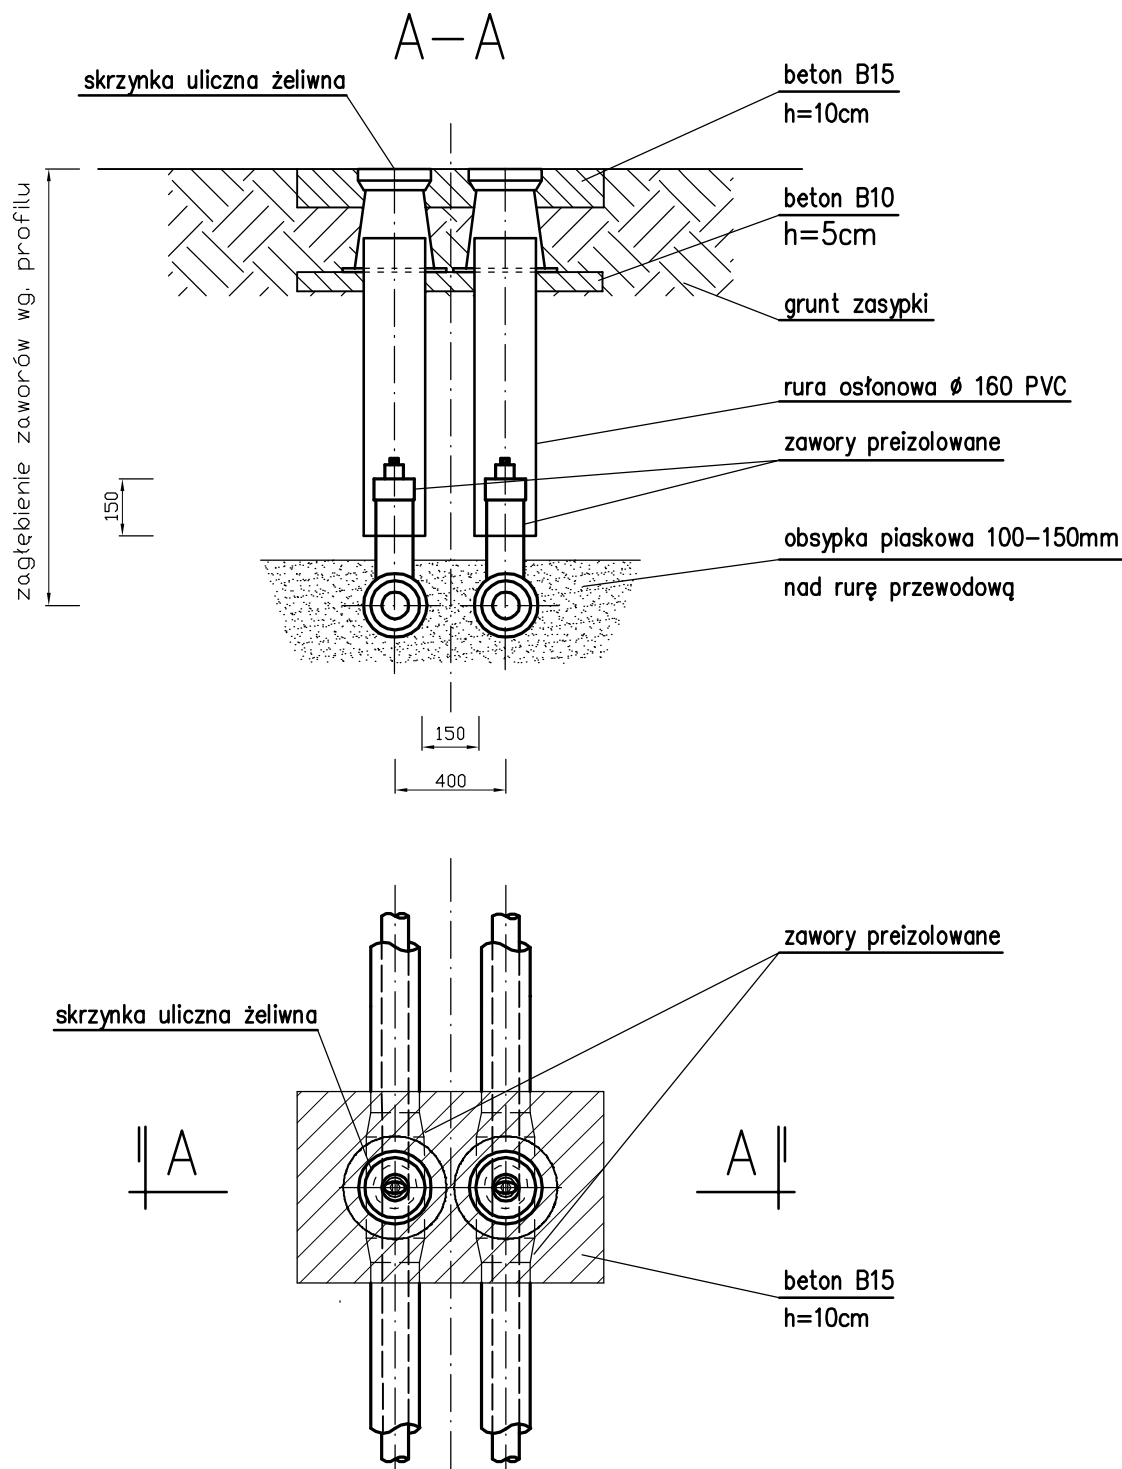

W przypadku montażu zaworów odcinających w jezdniach utwardzonych skrzynkę uliczną należy osadzić w nawiązaniu do istniejących warstw jezdni

|                   |   |                      |         |                      |
|-------------------|---|----------------------|---------|----------------------|
| INWESTOR:         | Zakład Energetyki Ciepłej w Łowiczu Sp. z o.o. 99-400 Łowicz, ul. Kaliska 22                                    |                      |         |                      |
| TEMAT INWESTYCJI: | Przebudowa sieci i przyłączy ciepłowniczych z rur preiz. do budynków mieszkalnych na os. Dąbrowskiego w Łowiczu |                      |         | SKALA: ----          |
| TREŚĆ RYSUNKU:    | <b>STUDNIA ZAWORÓW PREIZOLOWANYCH ODCINAJĄCYCH - S2 - S11</b>                                                   |                      |         | NR RYSUNKU: <b>8</b> |
|                   | IMIĘ I NAZWISKO:                                                                                                | NR UPRAWNIEN:        | DATA:   | PODPIS:              |
| PROJEKTOWAŁ:      | A. Goleniewski                                                                                                  | LOD/2339/<br>PWBS/14 | 05.2021 |                      |
| OPRACOWAŁ:        | P. Bobrowski   | MAZ/0201/<br>POOS/07 | 05.2021 |                      |
| OPRACOWAŁ:        | M. Studziński                                                                                                   | -----                | 05.2021 |                      |