


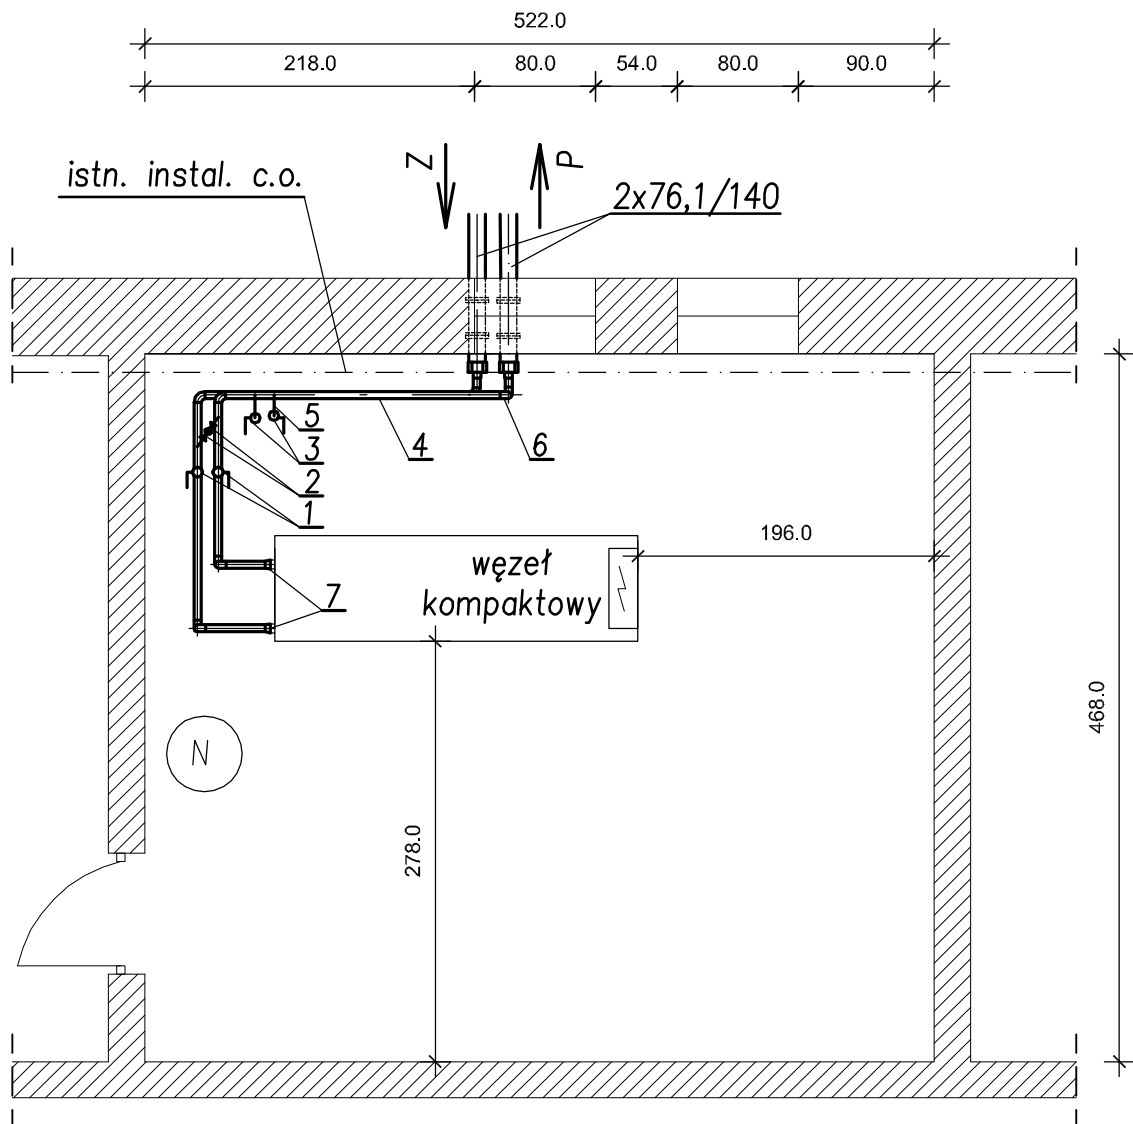

Zestawienie materiałów przyłącza węzła ciepłego

1. Zawór odcinający do spawania DN 65 – 2 szt
2. Zawór odcinający do spawania DN 15 – odpow. – 2 szt
3. Zawór odcinający kołnierzowy DN 15 – spinka cyrk. – 2 szt
4. Rura stalowa ze szwem 76,1x2,9 mm – 10,0 m
5. Rura stalowa ze szwem 21,3x2,0 mm – 2,0 m
6. Kolano hamburskie 90 st. 65x2,9 mm – 9 szt
7. Redukcja hamburska DN65/50 mm – 2 szt
8. Otulina z pianki PUR (gr. 30 mm) z płaszczem PVC-DN65 – 10,0 m

INWESTOR:	Zakład Energetyki Ciepłej w Łowiczu Sp. z o.o. 99-400 Łowicz, ul. Kaliska 22			
TEMAT INWESTYCJI:	Przebudowa sieci i przyłączy ciepłowniczych z rur preiz. do budynków mieszkalnych na os. Dąbrowskiego w Łowiczu			SKALA: 1:50
TRZĘŚĆ RYSUNKU:	POMIESZCZENIE WĘZŁA CIEPŁEGO OŚ. DĄBROWSKIEGO, BUD. NR 12 - WD1			NR RYSUNKU: 9
	IMIĘ I NAZWISKO:	NR UPRAWNIENI:	DATA:	PODPIS:
PROJEKTOWAŁ:	A. Goleniewski	ŁOD/2339/ PWBS/14	05.2021	
SPRAWDZIŁ:	P. Bobrowski	MAZ/0201/ POOS/07	05.2021	
OPRACOWAŁ:	M. Studziński	-----	05.2021	