

MAPA
SYTUACYJNO - WYSOKOŚCIOWA
DO CELÓW PROJEKTOWYCH
W SKALI 1 : 500

Województwo - łódzkie
Powiat - łowicki
Jednostka Ewidencyjna - 100501_1 Łowicz Miasto
Obręb - 0002 Bratkowice

Nr działek - 3202/113, 3203/15, 3203/3, 3203/4, 3203/9, 3204/3, 3205/11, 3205/13, 3205/7, 3205/9, 3206/6, 3206/8, 3211/7, 3212/217, 3212/218, 3214/6, 3256/12, 3285/4, 3285/5, 3286/4, 3286/5, 3280/3, 3290/4, 8497/1, 8497/237, 8497/239, 8497/240, 8497/4, 8497/41, 8497/42, 8497/43, 8497/63, 8497/71, 8497/8, 8499, 8501, 8502, 8504, 8505/1, 8506/2, 8506/4, 8506/5, 8507/1, 8507/2, 8508/1, 8510/1, 8515/3, 8526/16, 8526/17, 8526/18, 8526/29, 8526/30, 8526/31, 8526/32, 8526/33, 8526/34, 8526/35, 8526/36, 8526/38, 8526/39, 8526/40, 8526/41, 8526/42, 8526/43, 8526/44, 8526/45, 8526/46, 8526/47, 8526/48, 8526/52, 8526/53, 8527/1



W obrębie opracowania znajdują się punkty osnowy geodezyjnej 717011-1095, 717011-1107, 717011-5006 i 717011-5005.

Granice działek ewidencyjnych wykazano na podstawie bazy EGiB.

Nie ustalano obciążeń w zakresie służebności gruntowych ujawnionych w księgach wieczystych.

Nie wyklucza się istnienia w terenie innych nie wykazanych na niniejszej mapie urządzeń podziemnych, które nie były zgłoszone do inwentaryzacji.

Układ współrzędnych prostokątnych płaskich XY:
Układ 2000
Układ wysokości: EVRF2007

Nr zgłoszenia roboty geodezyjnej:
GKN 6642.1.1420.2025

Data wykonania mapy 05.08.2025r.

Poświadczam, że niniejszy dokument został opracowany w wyniku prac geodezyjnych i kartograficznych, których rezultaty zawiera operat techniczny pozytywnie zweryfikowany. Jednocześnie informuję, że jestem świadomy odpowiedzialności karnej za złożenie fałszywego oświadczenia

Identyfikator zgłoszenia prac geodezyjnych:

GKN 6642.1.1420.2025

Organ służby geodezyjnej, który otrzymał Zgłoszenie:

Starosta Łowicki

Wykonawca prac geodezyjnych:

BEST-GEODEZJA Biuro Usług Geodezyjnych

inż. Stanisław Jachyra

Nr oraz data sporządzenia dokumentu zawierającego wyniki

pozytywnej weryfikacji:

Protokół weryfikacji numer: GKN 6642.1.1420.2025_1


Z dnia: 22-09-2025

Imię i nazwisko oraz nr uprawnień zawodowych kierownika prac:

Stanisław Jachyra, nr uprawnień 8626 (zakres 1,2)

BEST-GEODEZJA
Biuro Usług Geodezyjnych
inż. Stanisław Jachyra
99-400 Łowicz, ul. Stanisławskiego 23
tel./fax (46)830 00 16, kom. 893 398 557
REGON 750476970. NIP 834-102-55-83

GEODETA UPRAWNIONY
inż. Stanisław Jachyra
upr. 8626

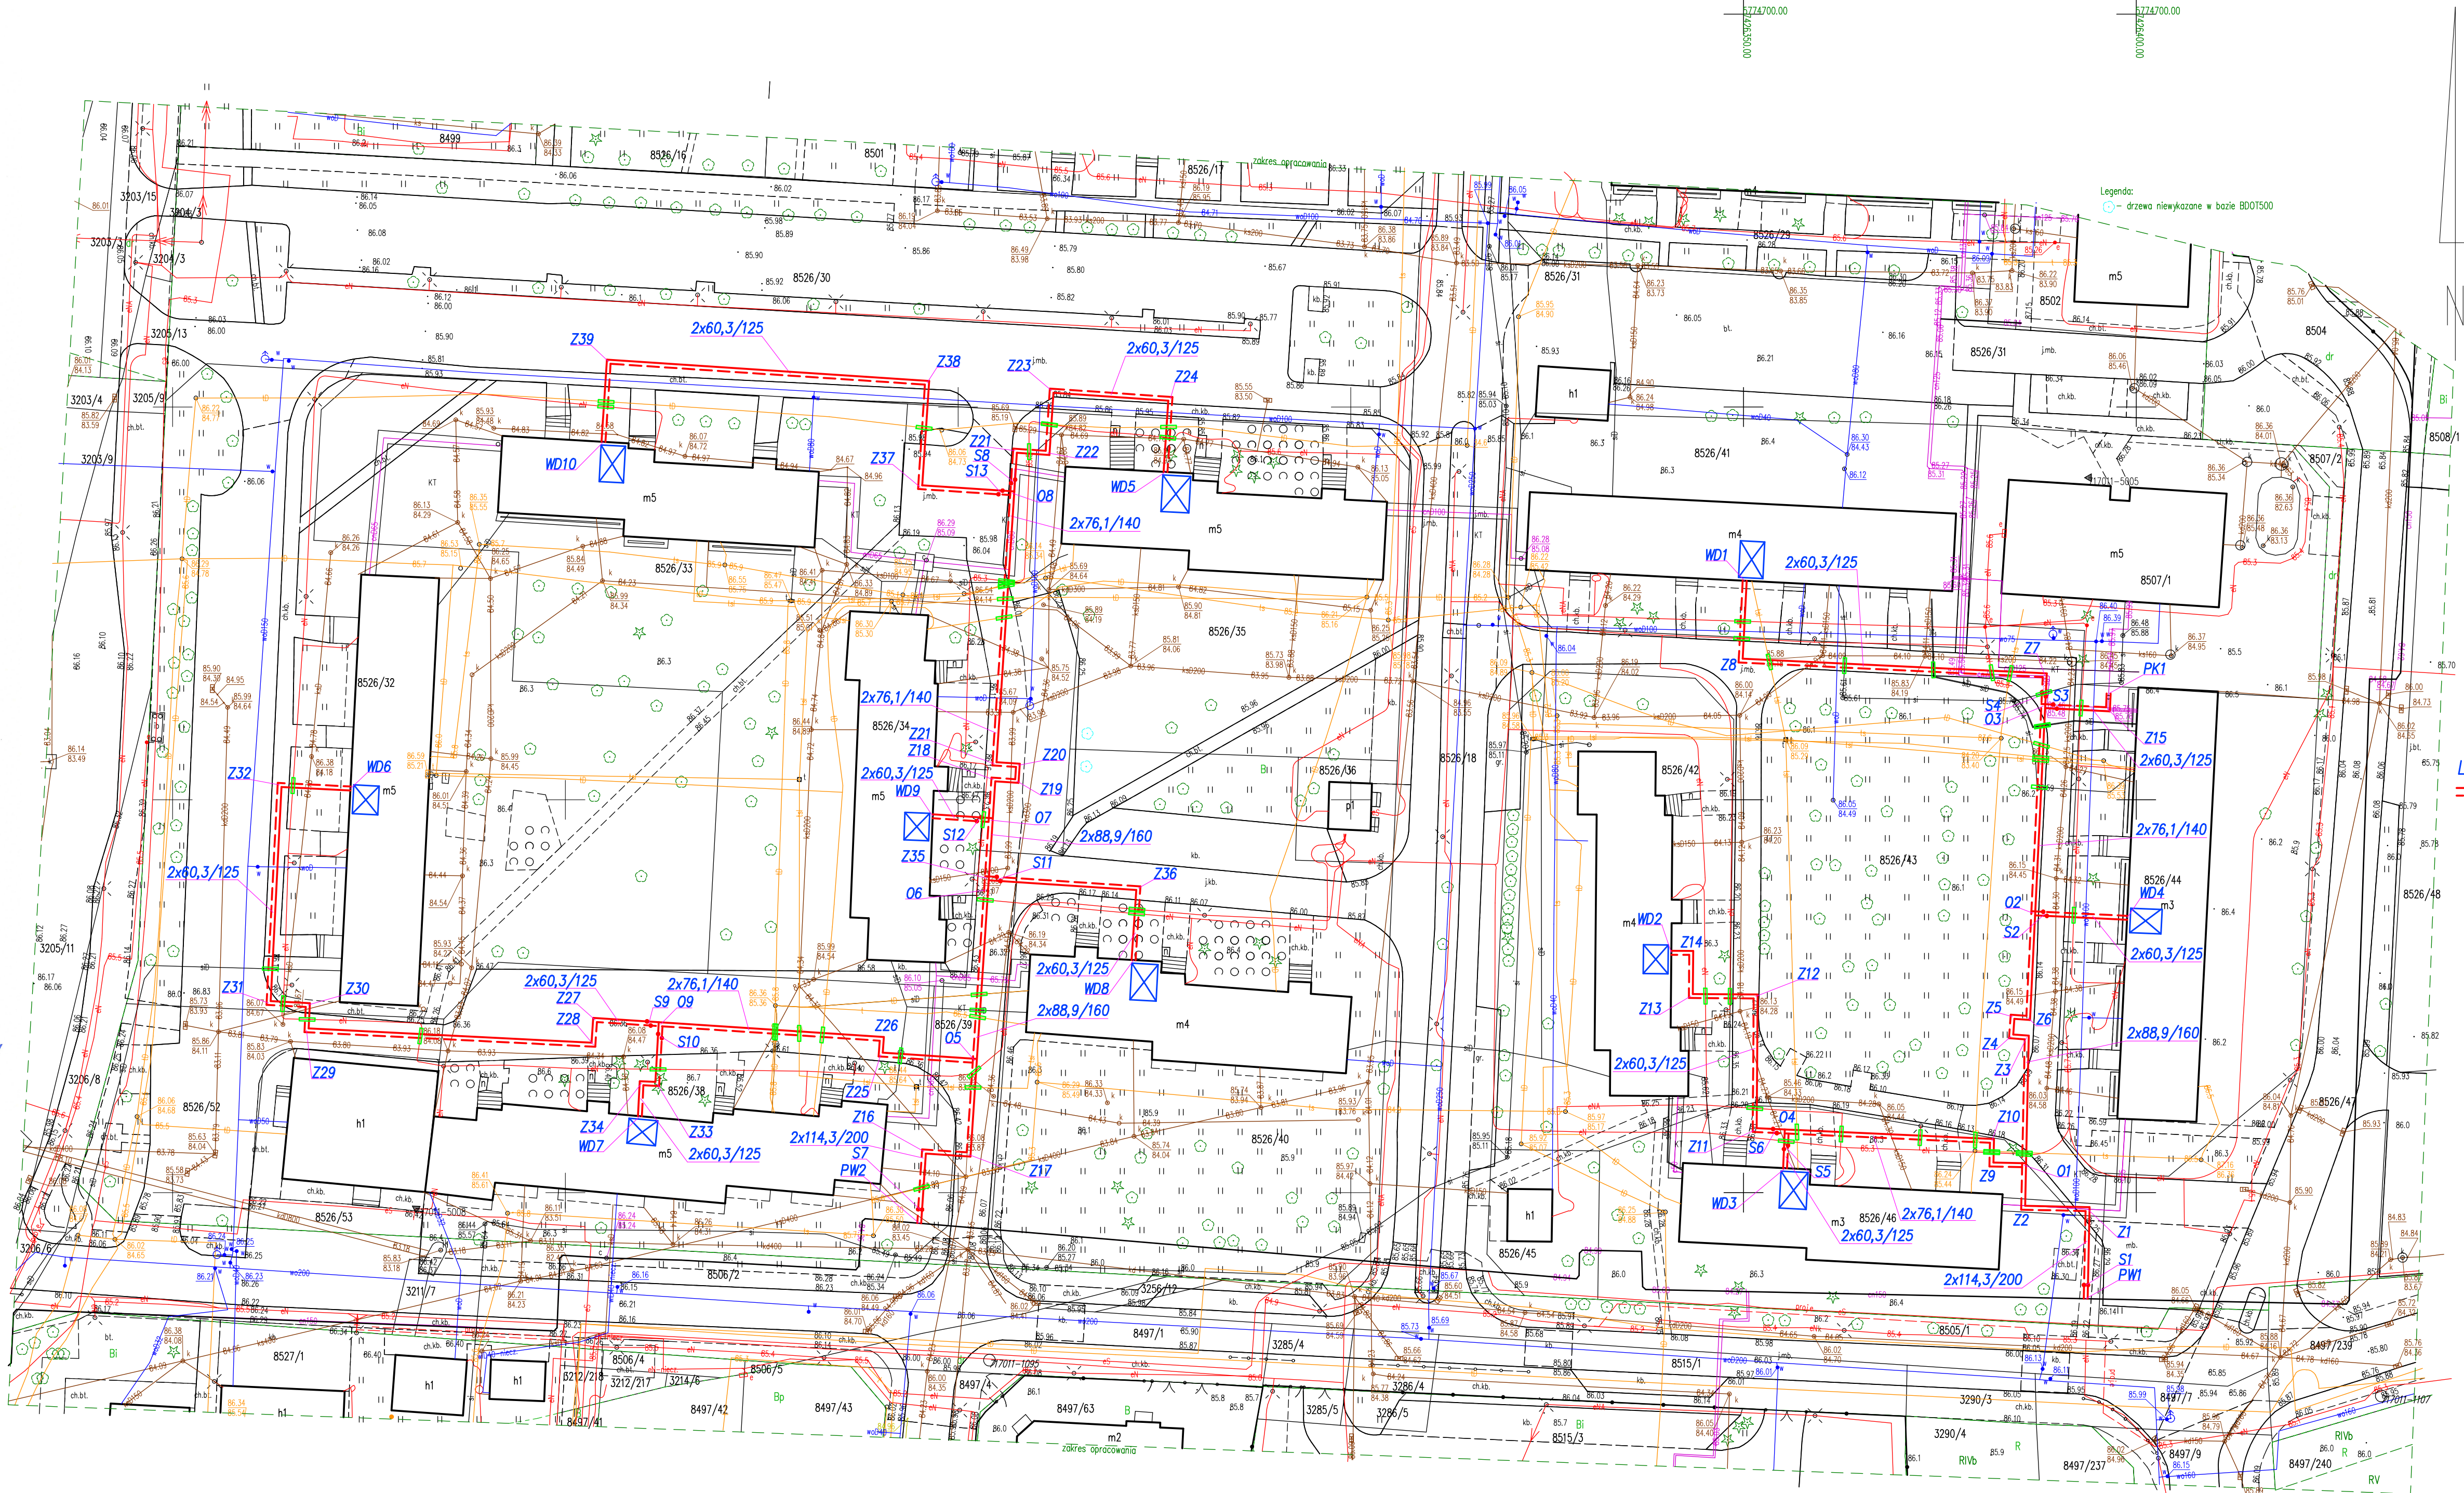

LEGENDA:

- Proj. przebudowa sieci i przyłączy ciepłowniczych
- Z1 - Punkty charakterystyczne proj. rurociągów
- S1 - Projektowane studnie zaworów odcinających
- Średnice projektowanych rurociągów
- Zabezpieczenie istniejącego uzbrojenia rurami dwudzielnymi typ AROT
- kable energetyczne, kanalizacja telefoniczna, telew.
- ⊗ - Pomieszczenia węzłów ciepłych
- 8526/44 - Numery działek objęte przebudową

Za zgodność z oryginałem

mgr inż. Artur Goleniewski

Uprawnienia budowlane do projektowania

i kierowania robotami budowlanymi bez

ograniczeń w specjalności inżynierskiej

w zakresie sieci, instalacji i urządzeń

ciepłych, wentyl., gazowych i wod.-kan.

Sr. ewid. ŁOD 2339/PWBS/14

PROJEKTANT

mgr inż. Paweł Pawicki

uprawnienia budowlane do projektowania

i kierowania robotami budowlanymi bez

ograniczeń w specjalności inżynierskiej

w zakresie sieci, instalacji i urządzeń

ciepłych, wentyl., gazowych i wod.-kan.

Nr ew. MAZ 0201/PWS/097

INWESTOR:	Zakład Energetyki Ciepłej w Łowiczu Sp. z o.o. 99-400 Łowicz, ul. Kaliska 22	SKALA:	1:500
TEMAT INWESTYCJI:	Przebudowa sieci i przyłączy ciepłowniczych z rur preiz. do bud. mieszkalnych na os. Bratkowice Południe w Łowiczu	NR RYSUNKU:	1
TRZĘSC RYSUNKU:	PLAN ZAGOSPODAROWANIA TERENU		
PROJEKTOWAŁ:	A. Goleniewski	LOD/2339/PWS/14	12.2025
SPRAWDZIŁ:	P. Bobrowski	MAZ/0201/PWS/097	12.2025
OPRACOWAŁ:	M. Pawicki		12.2025