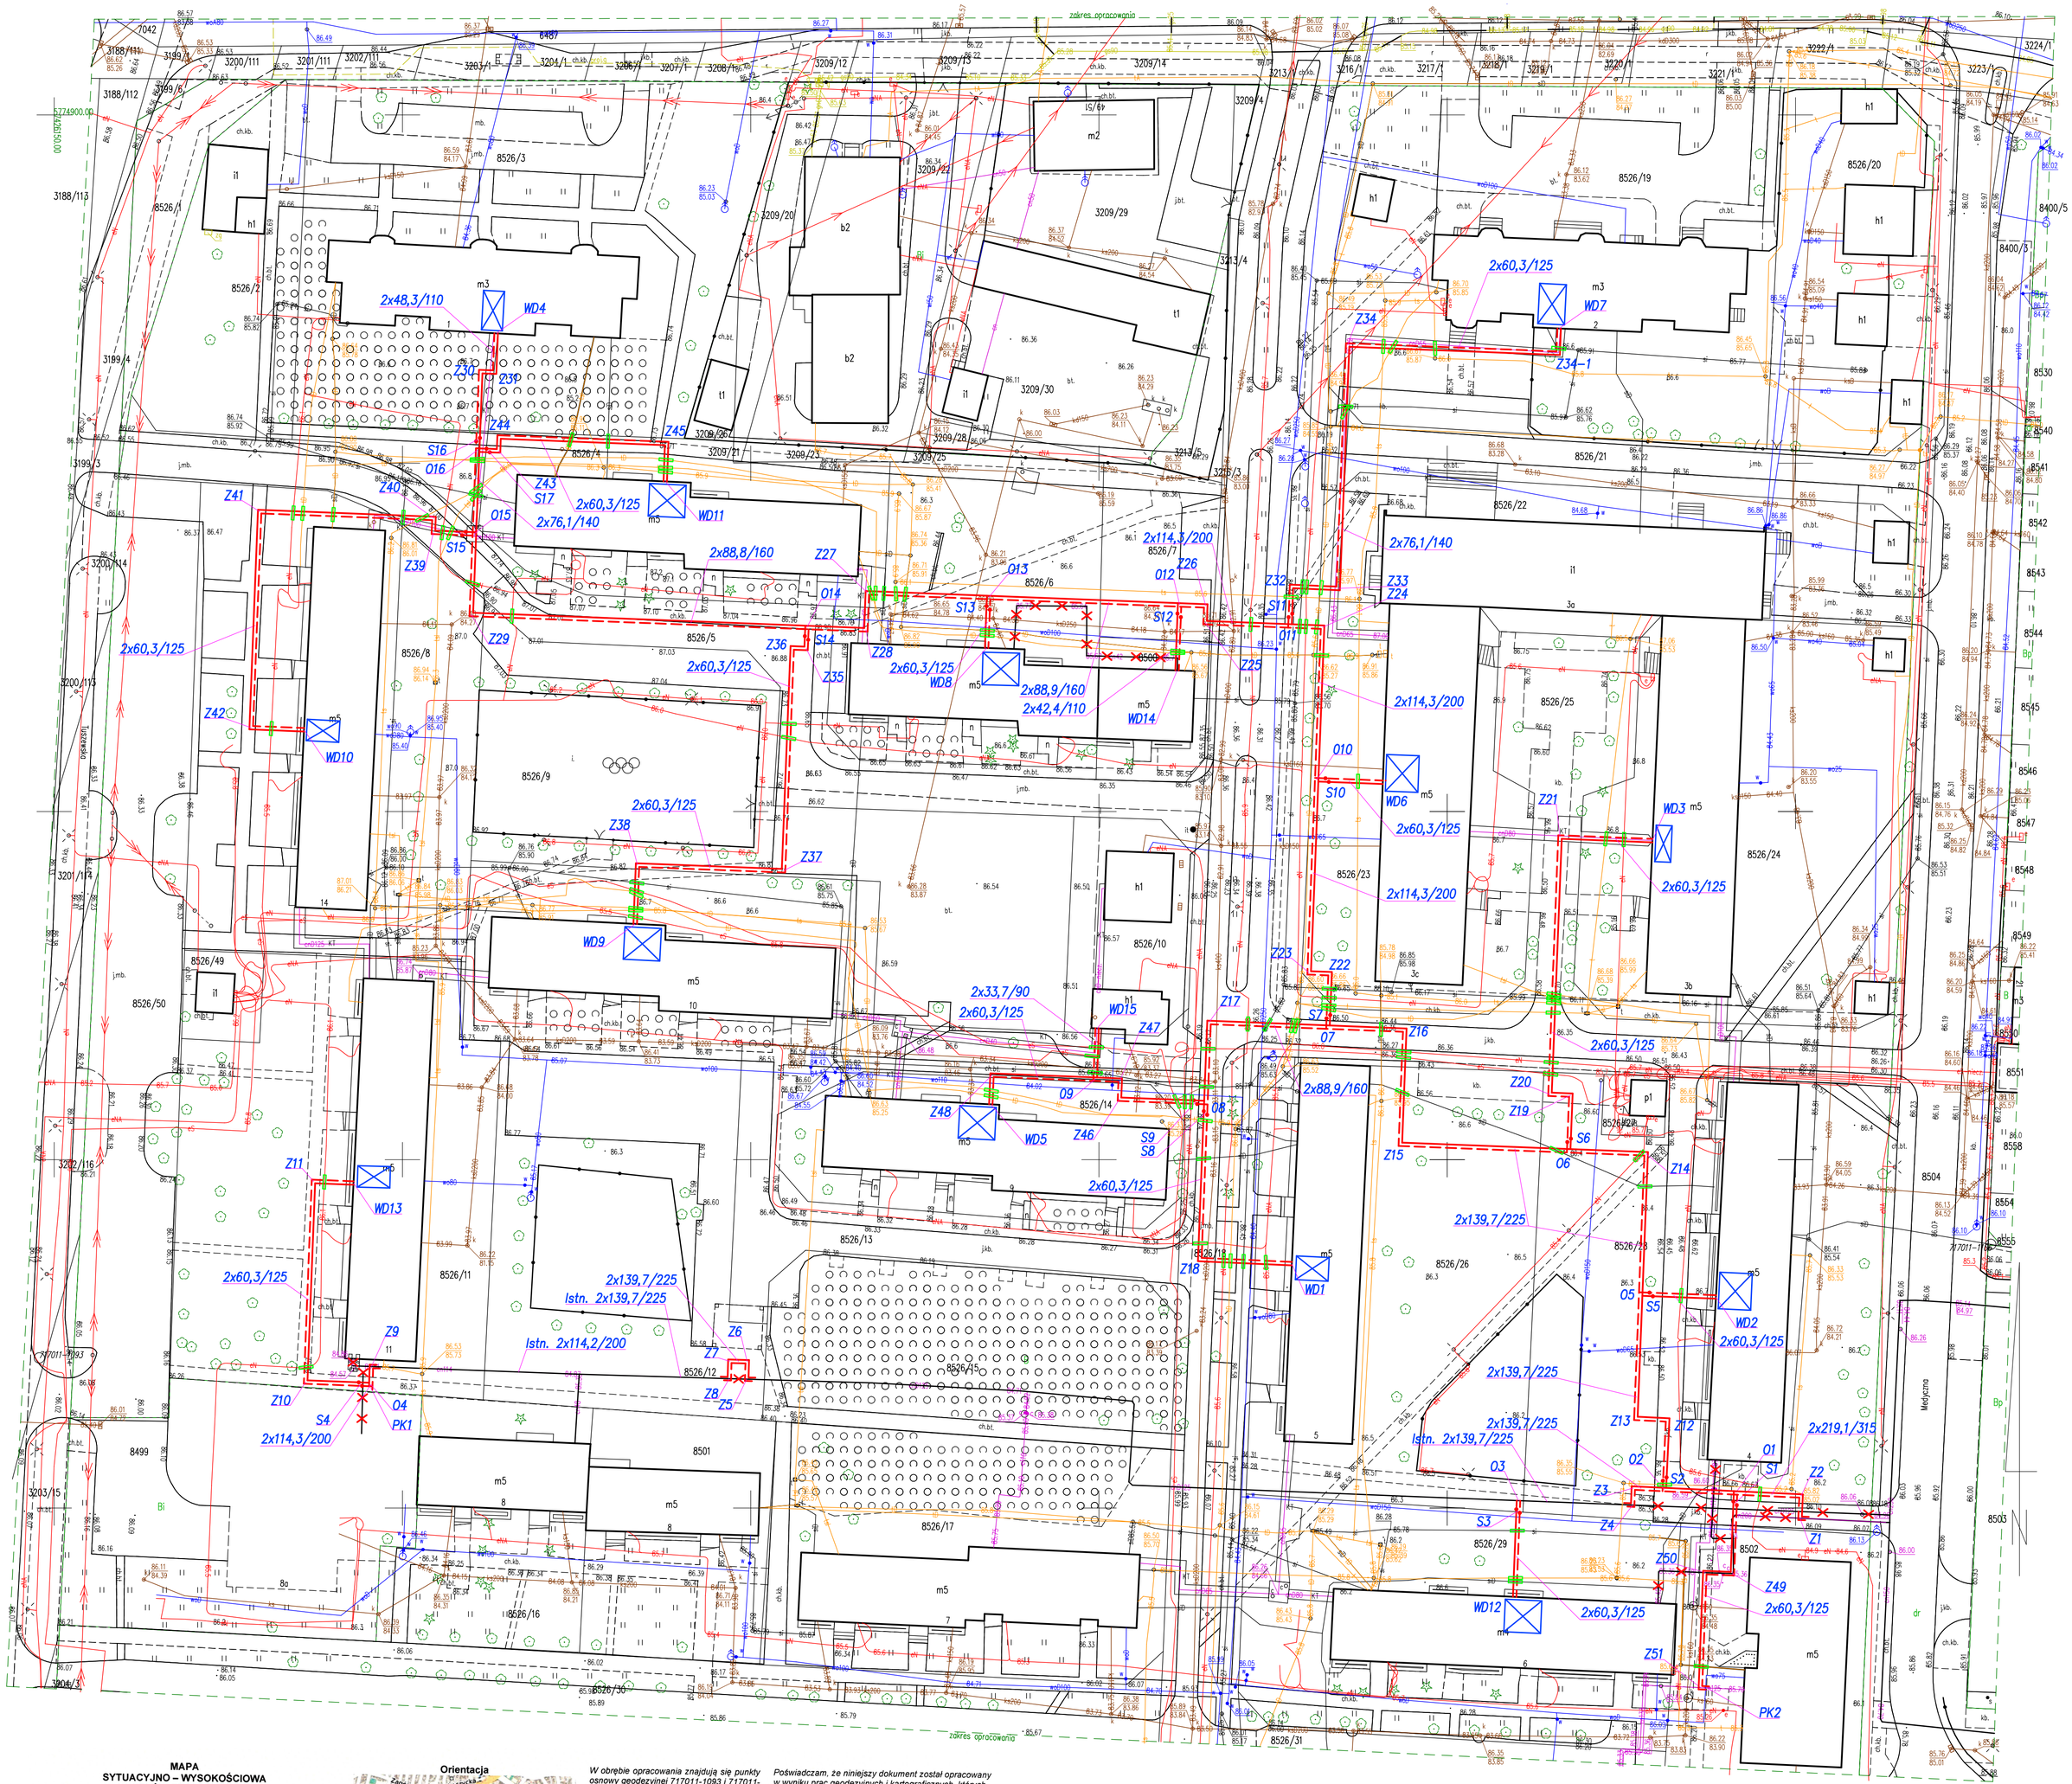
zakres opracowania
zakres opracowania
2x48,3/110
WD4
2x60,3/125
WD7
Z34
Z34-1
2x76,1/140
WD11
2x88,8/160
2x114,3/200
2x60,3/125
WD8
2x88,9/160
2x42,4/110
WD14
2x60,3/125
WD10
2x114,3/200
WD6
2x60,3/125
2x114,3/200
2x60,3/125
WD3
2x60,3/125
WD9
2x33,7/90
2x60,3/125
WD15
2x88,9/160
WD5
2x60,3/125
WD1
2x139,7/225
lstn. 2x139,7/225
lstn. 2x114,2/200
WD13
2x60,3/125
WD2
2x60,3/125
2x139,7/225
2x139,7/225
lstn. 2x139,7/225
2x114,3/200
WD12
2x60,3/125
2x219,1/315
PK1
PK2
Z1
Z2
Z3
Z4
Z5
Z6
Z7
Z8
Z9
Z10
Z11
Z12
Z13
Z14
Z15
Z16
Z17
Z18
Z19
Z20
Z21
Z22
Z23
Z24
Z25
Z26
Z27
Z28
Z29
Z30
Z31
Z32
Z33
Z35
Z36
Z37
Z38
Z39
Z40
Z41
Z42
Z43
Z44
Z45
Z46
Z47
Z48
Z49
Z50
Z51
S1
S2
S3
S4
S5
S6
S7
S8
S9
S10
S11
S12
S13
S14
S15
S16
S17
01
02
03
04
05
06
07
08
09
010
011
012
013
014
015
016
8526/1
8526/2
8526/3
8526/4
8526/5
8526/6
8526/7
8526/8
8526/9
8526/10
8526/11
8526/12
8526/13
8526/14
8526/15
8526/16
8526/17
8526/18
8526/19
8526/20
8526/21
8526/22
8526/23
8526/24
8526/25
8526/26
8526/27
8526/28
8526/29
8526/30
8526/31
8526/49
8526/50
3209/20
3209/21
3209/22
3209/23
3209/25
3209/26
3209/27
3209/28
3209/29
3209/30
3209/4
3213/4
3213/5
3213/3
3203/15
3204/3
3201/114
3200/113
3201/113
3202/116
3199/4
3199/3
3188/113
3188/112
3188/111
3199/1
3199/6
3200/111
3201/111
3202/111
3203/1
3204/1
3206/1
3207/1
3208/1
3209/12
3209/13
3209/14
3213/1
3216/1
3217/1
3219/1
3221/1
3222/1
3223/1
3224/1
8499
8501
8502
8503
8504
8530
8540
8541
8542
8543
8544
8545
8546
8547
8548
8549
8550
8551
8554
8555
8558
8400/3
8400/5
6487
7042
5774900.00
5774900.00
Medyczna
Bratkowice
Osiedle Bratkowice
Osiedle Władysława Broniewskiego
Osiedle Noakowskiego
Łowicz
Górki
Leczycka
Jana Pawła II
Jana Kilińskiego
Jana Kochanowskiego
Jana Matejki
Jana Sobieskiego
Jana Zamoyskiego
Jana Żeromskiego
Jana Długosza
Jana Kasprowicza