


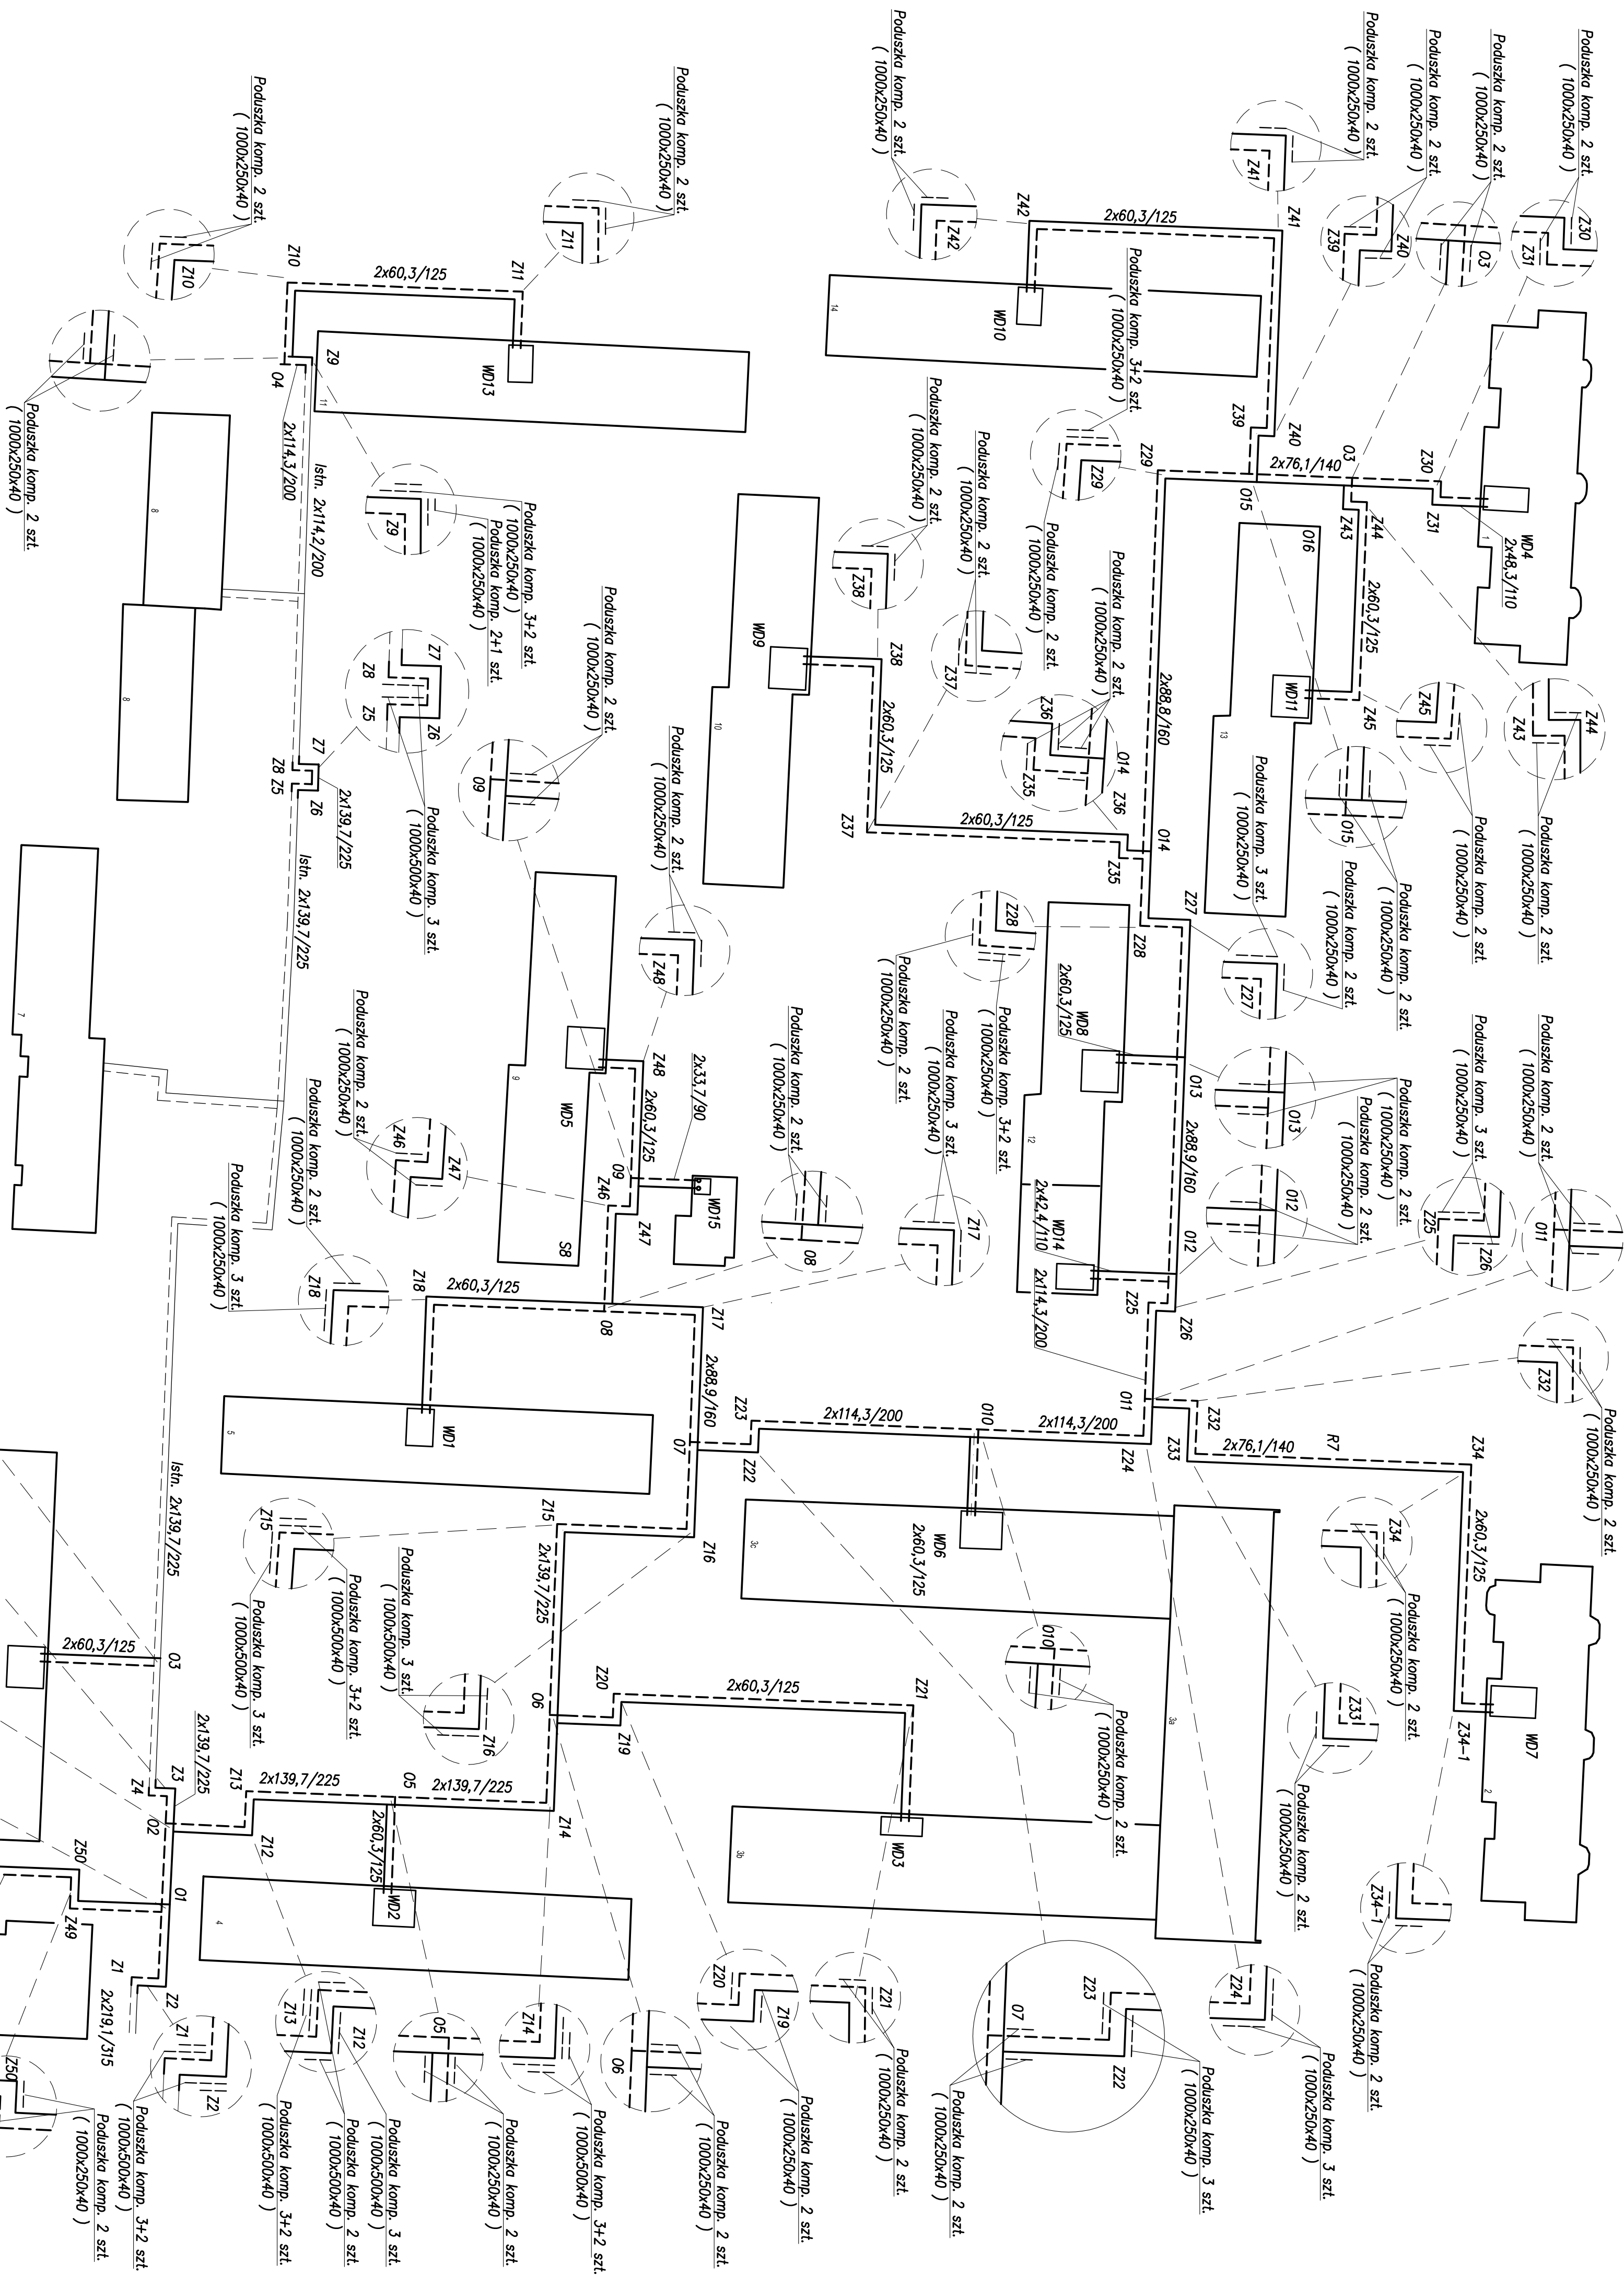

Poduszka kompensacyjna 1000x250x40 – 342 szt
Poduszka kompensacyjna 1000x500x40 – 148 szt

INWESTOR:	Zakład Energetyki Ciepłej w Łowiczu Sp. z o.o. 99-400 Łowicz, ul. Kaliska 22
TEMAT INWESTYCJI:	Przebudowa sieci i przyłączy ciepłowniczych z nr przel. do bud. mieszczących na os. Bratkowiec Północ w Łowiczu
TIĘSIC PRZYSIĄGNOU:	SCHEMAT ROZMIESZCZENIA PODSZCZEK KOMPENSACYJNYCH IMIĘ I NAZWISKO: NR UPRAWNIENIOWY: DATA: POPISEK: 6 NR PRZYSIĄGNOU: 1-300
PROJEKTOWNIK:	A. Goleńiewski
SPRAWDZĄCY:	P. Bobrowski
OPRACOWAŁ:	M. Pawlicki
DATA:	12.2025