


INWESTOR:	Zakład Energetyki Ciepłej w Łowiczu Sp. z o.o. 99-400 Łowicz, ul. Kaliska 22	SKALA:	1:500
TEMAT INWESTYCJI:	Przebudowa sieci i przyłączy ciepłowniczych z rur preiz. do budynków mieszkalnych na os. Konopnickiej w Łowiczu	NR RYSUNKU:	1
TREŚĆ RYSUNKU:	PLAN ZAGOSPODAROWANIA TERENU		
PROJEKTOWAŁ:	A. Goleniewski	NR UPRAWNIEN:	LOD/2339/PWBS/14
SPRAWDZIŁ:	P. Bobrowski	MAZ/0201/POOS/07	12.2025
OPRACOWAŁ:	M. Pawicki	-----	12.2025

- LEGENDA:**
- Proj. przebudowa sieci i przyłączy ciepłowniczych
 - Punkty charakterystyczne proj. rurociągów
 - Projektowane studnie zaworów odcinających
 - Średnice projektowanych rurociągów
 - Zabezpieczenie istniejącego uzbrojenia rurami dwudzielnymi typ AROT
 - kable energetyczne, kanalizacja telefoniczna, telewizyjna
 - Pomieszczenia węzłów ciepłych
 - Numery działek objęte przebudową

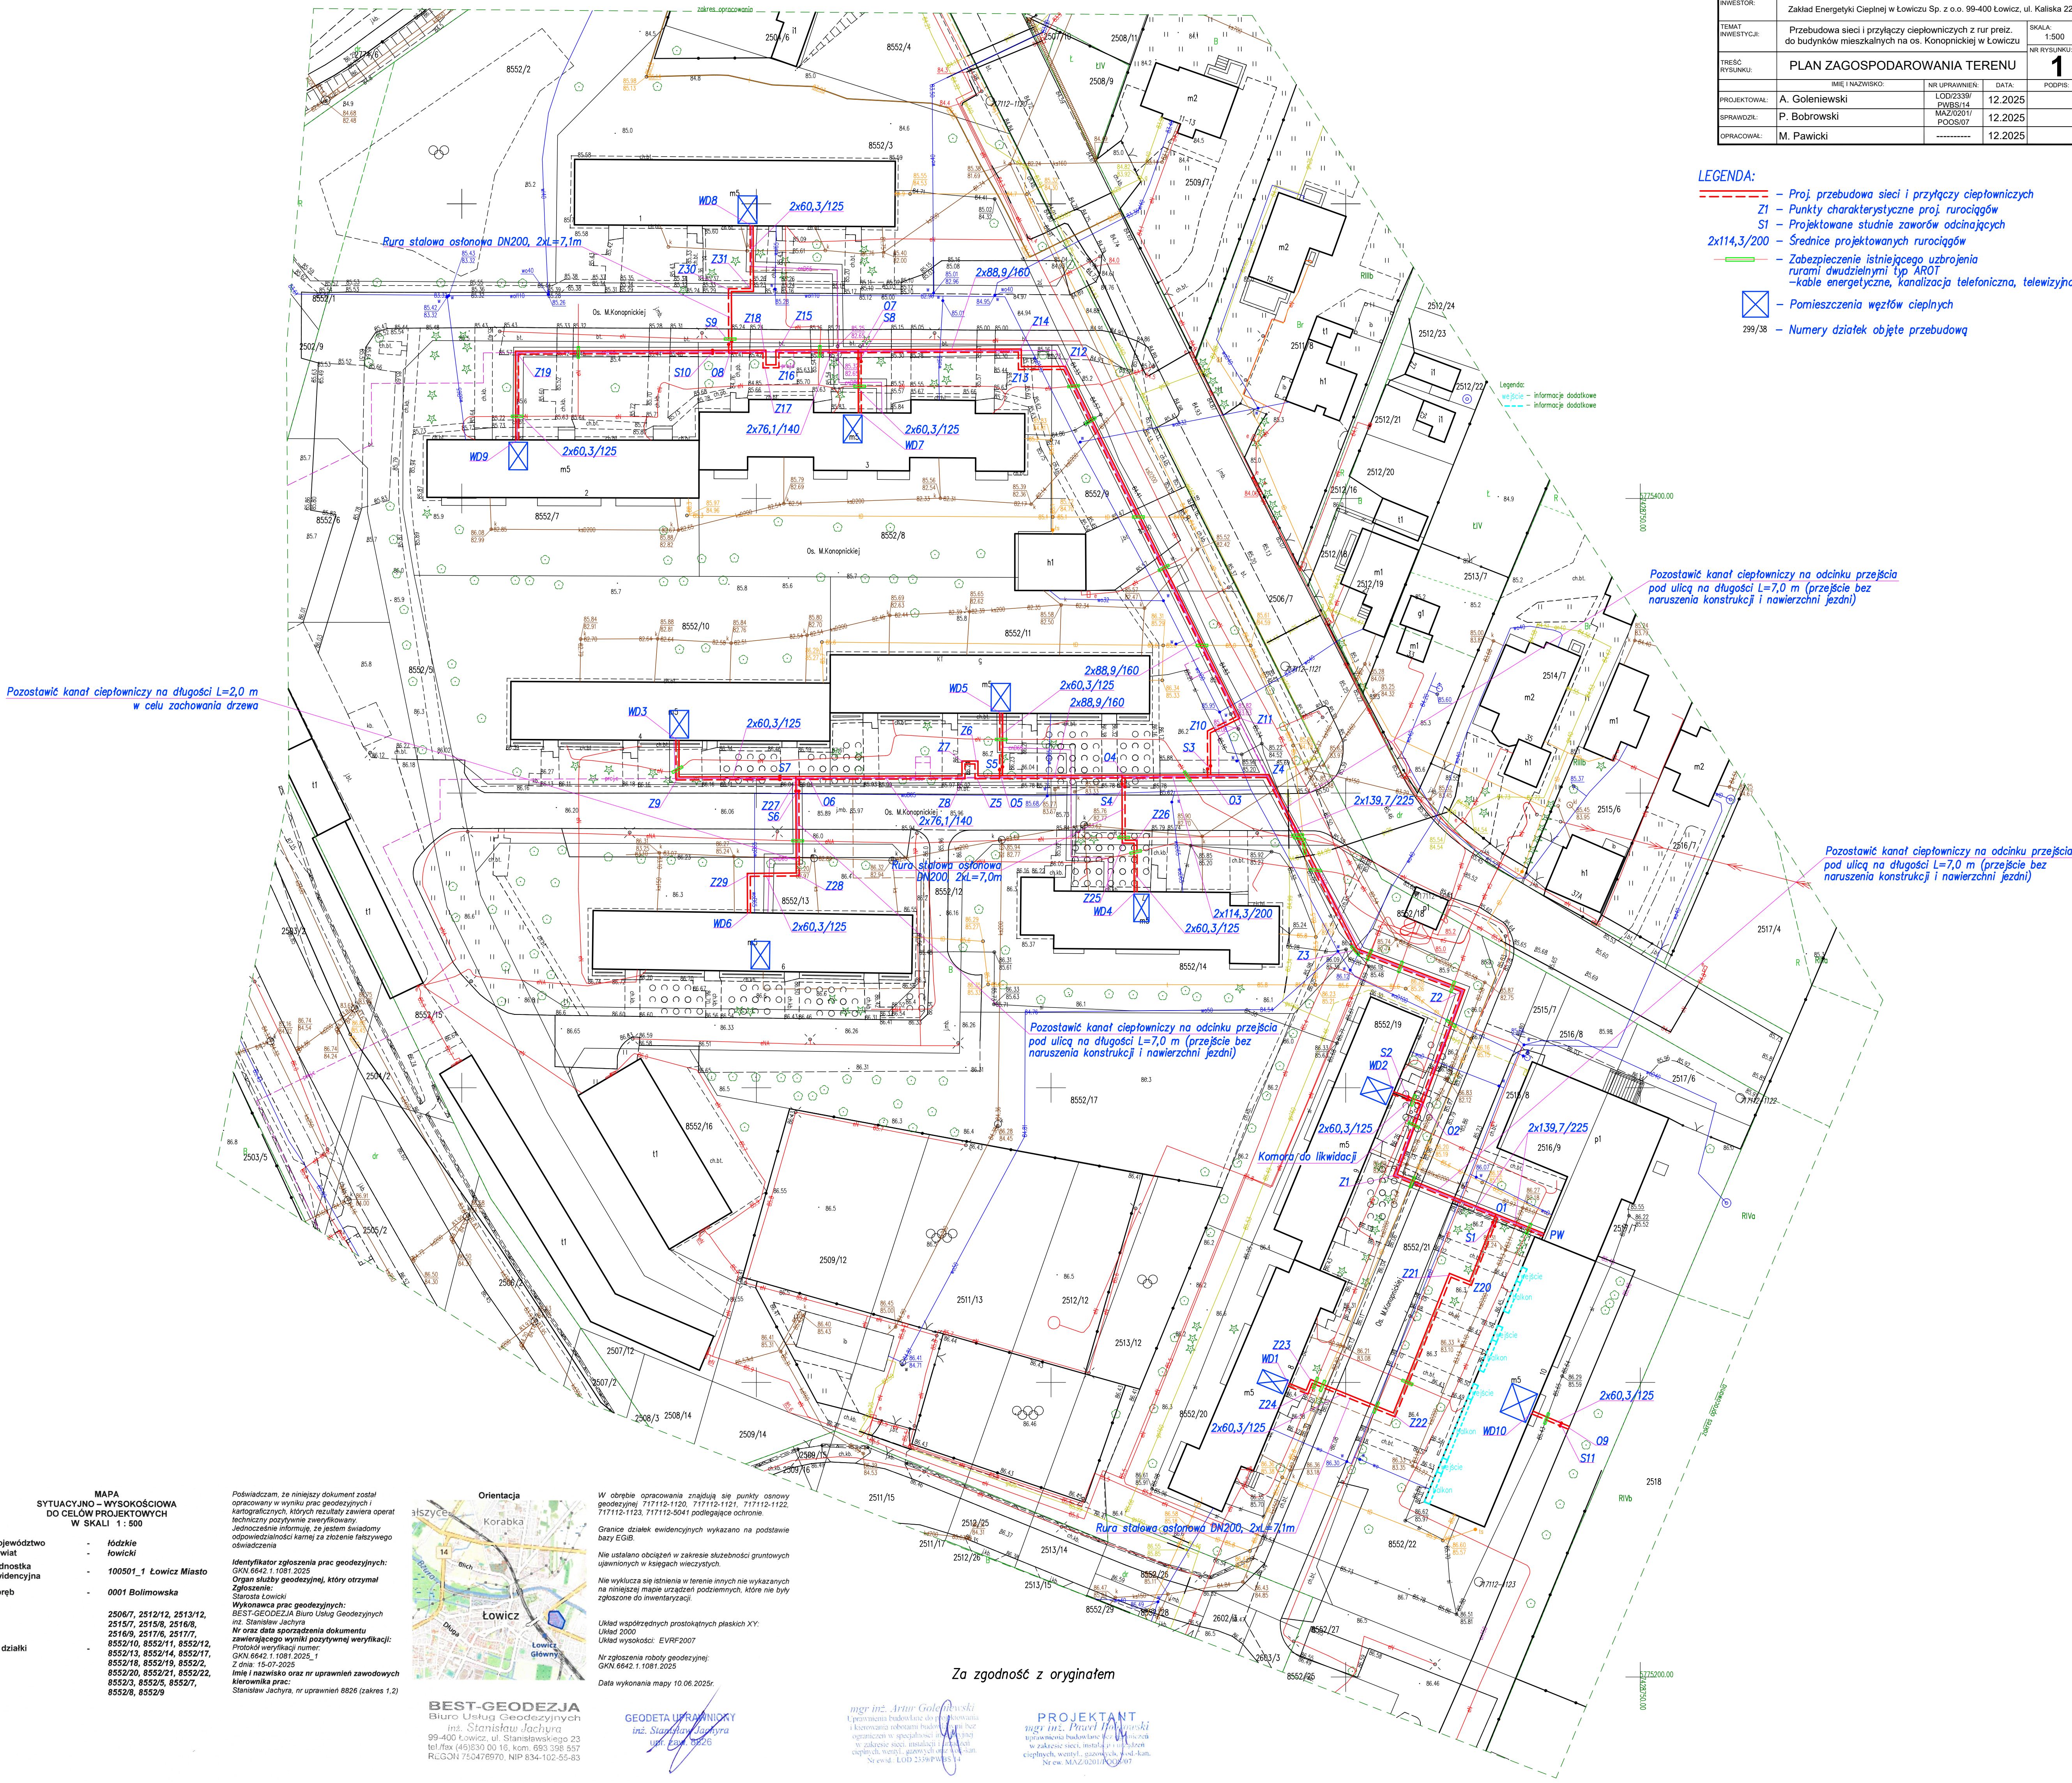

MAPA
SYTUACYJNO – WYSOKOŚCIOWA
DO CEŁÓW PROJEKTOWYCH
W SKALI 1 : 500


Województwo - Łódzkie
Powiat - łowicki
Jednostka Ewidencyjna - 100501_1 Łowicz Miasto
Obręb - 0001 Bolimowska

Nr działki

Podświadczam, że niniejszy dokument został opracowany w wyniku prac geodezyjnych i kartograficznych, których rezultaty zawiera operat techniczny pozytywnie zweryfikowany. Jednocześnie informuję, że jestem świadomy odpowiedzialności karnej za złożenie fałszywego oświadczenia.

Identyfikator zgłoszenia prac geodezyjnych: GKN 6642.1.1081.2025
Nr oraz data sporządzenia dokumentu zawierającego wyniki pozytywnej weryfikacji: GKN 6642.1.1081.2025_1
Z dnia: 15-07-2025
Imię i nazwisko oraz nr uprawnień zawodowych kierownika prac: Stanisław Jachyra, nr uprawnień 8826 (zakres 1,2)

Wykonawca prac geodezyjnych: BEST-GEODEZJA Biuro Usług Geodezyjnych
inż. Stanisław Jachyra
Nr oraz data sporządzenia dokumentu zawierającego wyniki pozytywnej weryfikacji: GKN 6642.1.1081.2025_1
Z dnia: 15-07-2025
Imię i nazwisko oraz nr uprawnień zawodowych kierownika prac: Stanisław Jachyra, nr uprawnień 8826 (zakres 1,2)

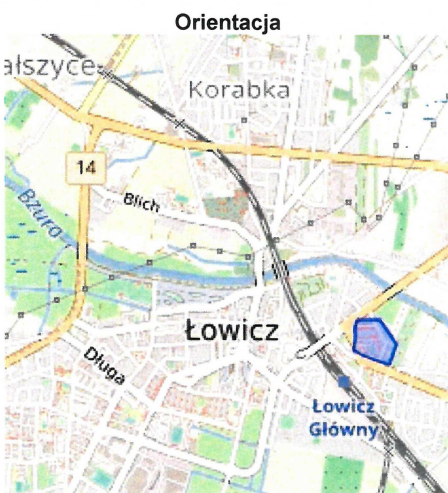

W obrębie opracowania znajdują się punkty osnowy geodezyjnej: 717112-1120, 717112-1121, 717112-1122, 717112-1123, 717112-5041 podlegające ochronie.

Granice działek ewidencyjnych wykazano na podstawie bazy EGIB.

Nie ustalano obciążeń w zakresie służebności gruntowych ujęwionych w księgach wieczystych.

Nie wykazuje się istnienia w terenie innych nie wykazanych na niniejszej mapie urządzeń podziemnych, które nie były zgłoszone do inwentaryzacji.

Układ współrzędnych prostokątnych płaskich XY:
Układ 2000
Układ wysokości: EVRF 2007

Nr zgłoszenia robót geodezyjnych: GKN 6642.1.1081.2025
Data wykonania mapy 10.06.2025r.

BEST-GEODEZJA
Biuro Usług Geodezyjnych
inż. Stanisław Jachyra
99-400 Łowicz, ul. Stanisławska 23
tel./fax (46)830 00 16, kom. 693 398 657
REGON 750476970, NIP 834-102-55-83

GEODETA UPRAWNIENY
inż. Stanisław Jachyra
ul. Żmigrodzka 35/36

mgr inż. Artur Goleniewski
Lp. 1. projektowania budowlanego, 2. projektowania i kierowania robotami budowlanymi bez ograniczeń w specjalności instalacji w zakresie sieci, instalacji i urządzeń ciepłych, wentyl., gazowych, wod.-kan. i ciepłowniczych, 3. nadzoru nad robotami budowlanymi

PROJEKTANT
mgr inż. Piotr Bobrowski
Lp. 1. projektowania budowlanego, 2. projektowania i kierowania robotami budowlanymi bez ograniczeń w specjalności instalacji w zakresie sieci, instalacji i urządzeń ciepłych, wentyl., gazowych, wod.-kan. i ciepłowniczych, 3. nadzoru nad robotami budowlanymi

Za zgodność z oryginałem