


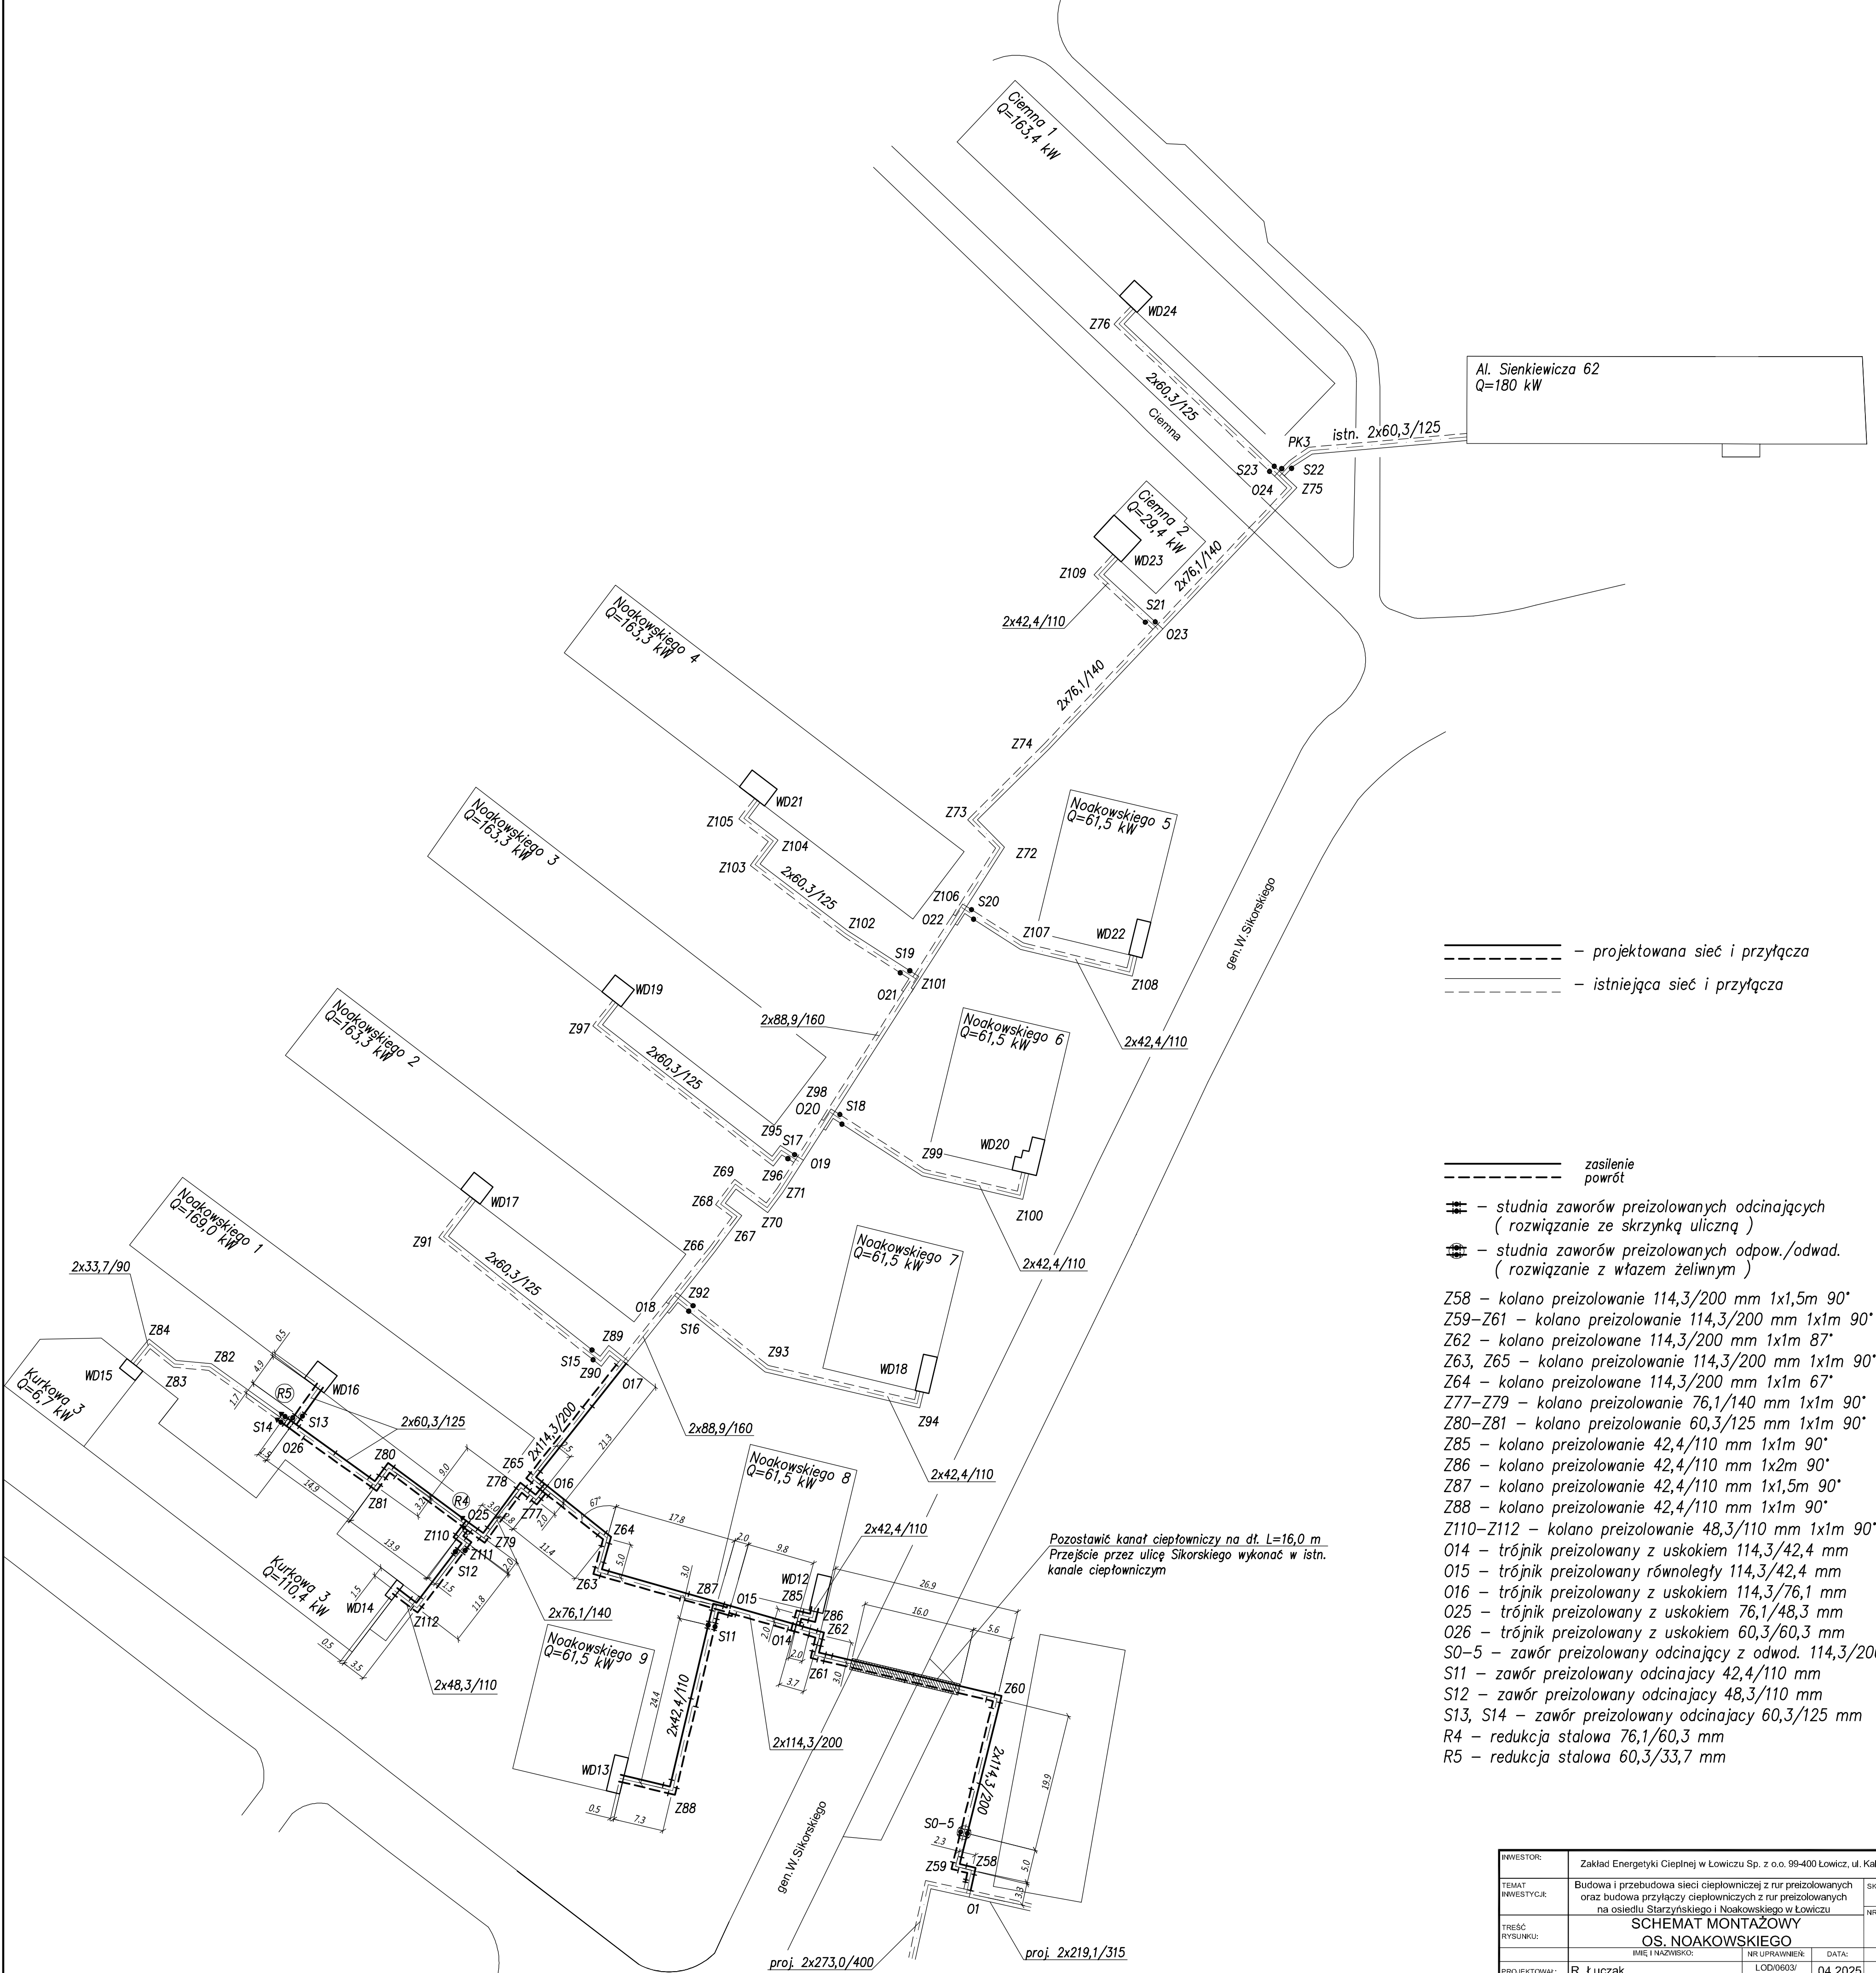

Al. Sienkiewicza 62  
Q=180 kW

----- - projektowana sieć i przyłącza  
----- - istniejąca sieć i przyłącza

----- zasilenie powrót  
----- studnia zaworów preizolowanych odcinających (rozwiązanie ze skrzynką uliczną)  
----- studnia zaworów preizolowanych odpow./odwad. (rozwiązanie z włazem żeliwnym)

Z58 - kolano preizolowanie 114,3/200 mm 1x1,5m 90°  
Z59-Z61 - kolano preizolowanie 114,3/200 mm 1x1m 90°  
Z62 - kolano preizolowane 114,3/200 mm 1x1m 87°  
Z63, Z65 - kolano preizolowanie 114,3/200 mm 1x1m 90°  
Z64 - kolano preizolowane 114,3/200 mm 1x1m 67°  
Z77-Z79 - kolano preizolowanie 76,1/140 mm 1x1m 90°  
Z80-Z81 - kolano preizolowanie 60,3/125 mm 1x1m 90°  
Z85 - kolano preizolowanie 42,4/110 mm 1x1m 90°  
Z86 - kolano preizolowanie 42,4/110 mm 1x2m 90°  
Z87 - kolano preizolowanie 42,4/110 mm 1x1,5m 90°  
Z88 - kolano preizolowanie 42,4/110 mm 1x1m 90°  
Z110-Z112 - kolano preizolowanie 48,3/110 mm 1x1m 90°  
O14 - trójnik preizolowany z uskokiem 114,3/42,4 mm  
O15 - trójnik preizolowany równoległy 114,3/42,4 mm  
O16 - trójnik preizolowany z uskokiem 114,3/76,1 mm  
O25 - trójnik preizolowany z uskokiem 76,1/48,3 mm  
O26 - trójnik preizolowany z uskokiem 60,3/60,3 mm  
S0-5 - zawór preizolowany odcinający z odwod. 114,3/200 mm  
S11 - zawór preizolowany odcinający 42,4/110 mm  
S12 - zawór preizolowany odcinający 48,3/110 mm  
S13, S14 - zawór preizolowany odcinający 60,3/125 mm  
R4 - redukcja stalowa 76,1/60,3 mm  
R5 - redukcja stalowa 60,3/33,7 mm

Pozostawić kanał ciepłowniczy na dł. L=16,0 m.  
Przebieg przez ulicę Sikorskiego wykonać w istn. kanale ciepłowniczym

|                   |   |                  |         |               |
|-------------------|---|------------------|---------|---------------|
| INWESTOR:         | Zakład Energetyki Ciepłej w Łowiczu Sp. z o.o. 99-400 Łowicz, ul. Kaliska 22                                                                                             |                  |         |               |
| TEMAT INWESTYCJI: | Budowa i przebudowa sieci ciepłowniczej z rur preizolowanych oraz budowa przyłączy ciepłowniczych z rur preizolowanych na osiedlu Starzyńskiego i Noakowskiego w Łowiczu |                  |         | SKALA: 1:500  |
| TREŚĆ RYSUNKU:    | SCHEMAT MONTAŻOWY OS. NOAKOWSKIEGO   |                  |         | NR RYSUNKU: 4 |
|                   | IMIE I NAZWISKO:   | NR UPRAWNIENI:   | DATA:   | PODPIS:       |
| PROJEKTOWAŁ:      | R. Łuczak   | LOD/0603/PWOS/06 | 04.2025 |               |
| SPRAWDZIŁ:        | P. Bobrowski   | MAZ/0201/POOS/07 | 04.2025 |               |
| OPRACOWAŁ:        | M. Studziński   | -----            | 04.2025 |               |
| OPRACOWAŁ:        | A. Goleniewski   | -----            | 04.2025 |               |