



INWESTOR:	Zakład Energetyka Ciepłoty w Łowiczu Sp. z o.o. 98-400 Łowicz, ul. Kałkusa 22	SKALA:	1:500
TEMAT:	Budowa i przebudowa sieci ciepłowniczej z rur przelotowych oraz budowa przyłączy ciepłowniczych z rur przelotowych na osiedlu	INSTRUKCJA:	1:500
PROJEKTOWAŁ:	A. Górniewski	DATA:	04.2025
OPRACOWAŁ:	P. Bobrowski	PROJEKTOWAŁ:	P. Bobrowski
OPRACOWAŁ:	M. Słodziński	OPRACOWAŁ:	M. Karpinski
OPRACOWAŁ:	M. Karpinski	OPRACOWAŁ:	M. Karpinski

PĘTLA ALARMU NR 2

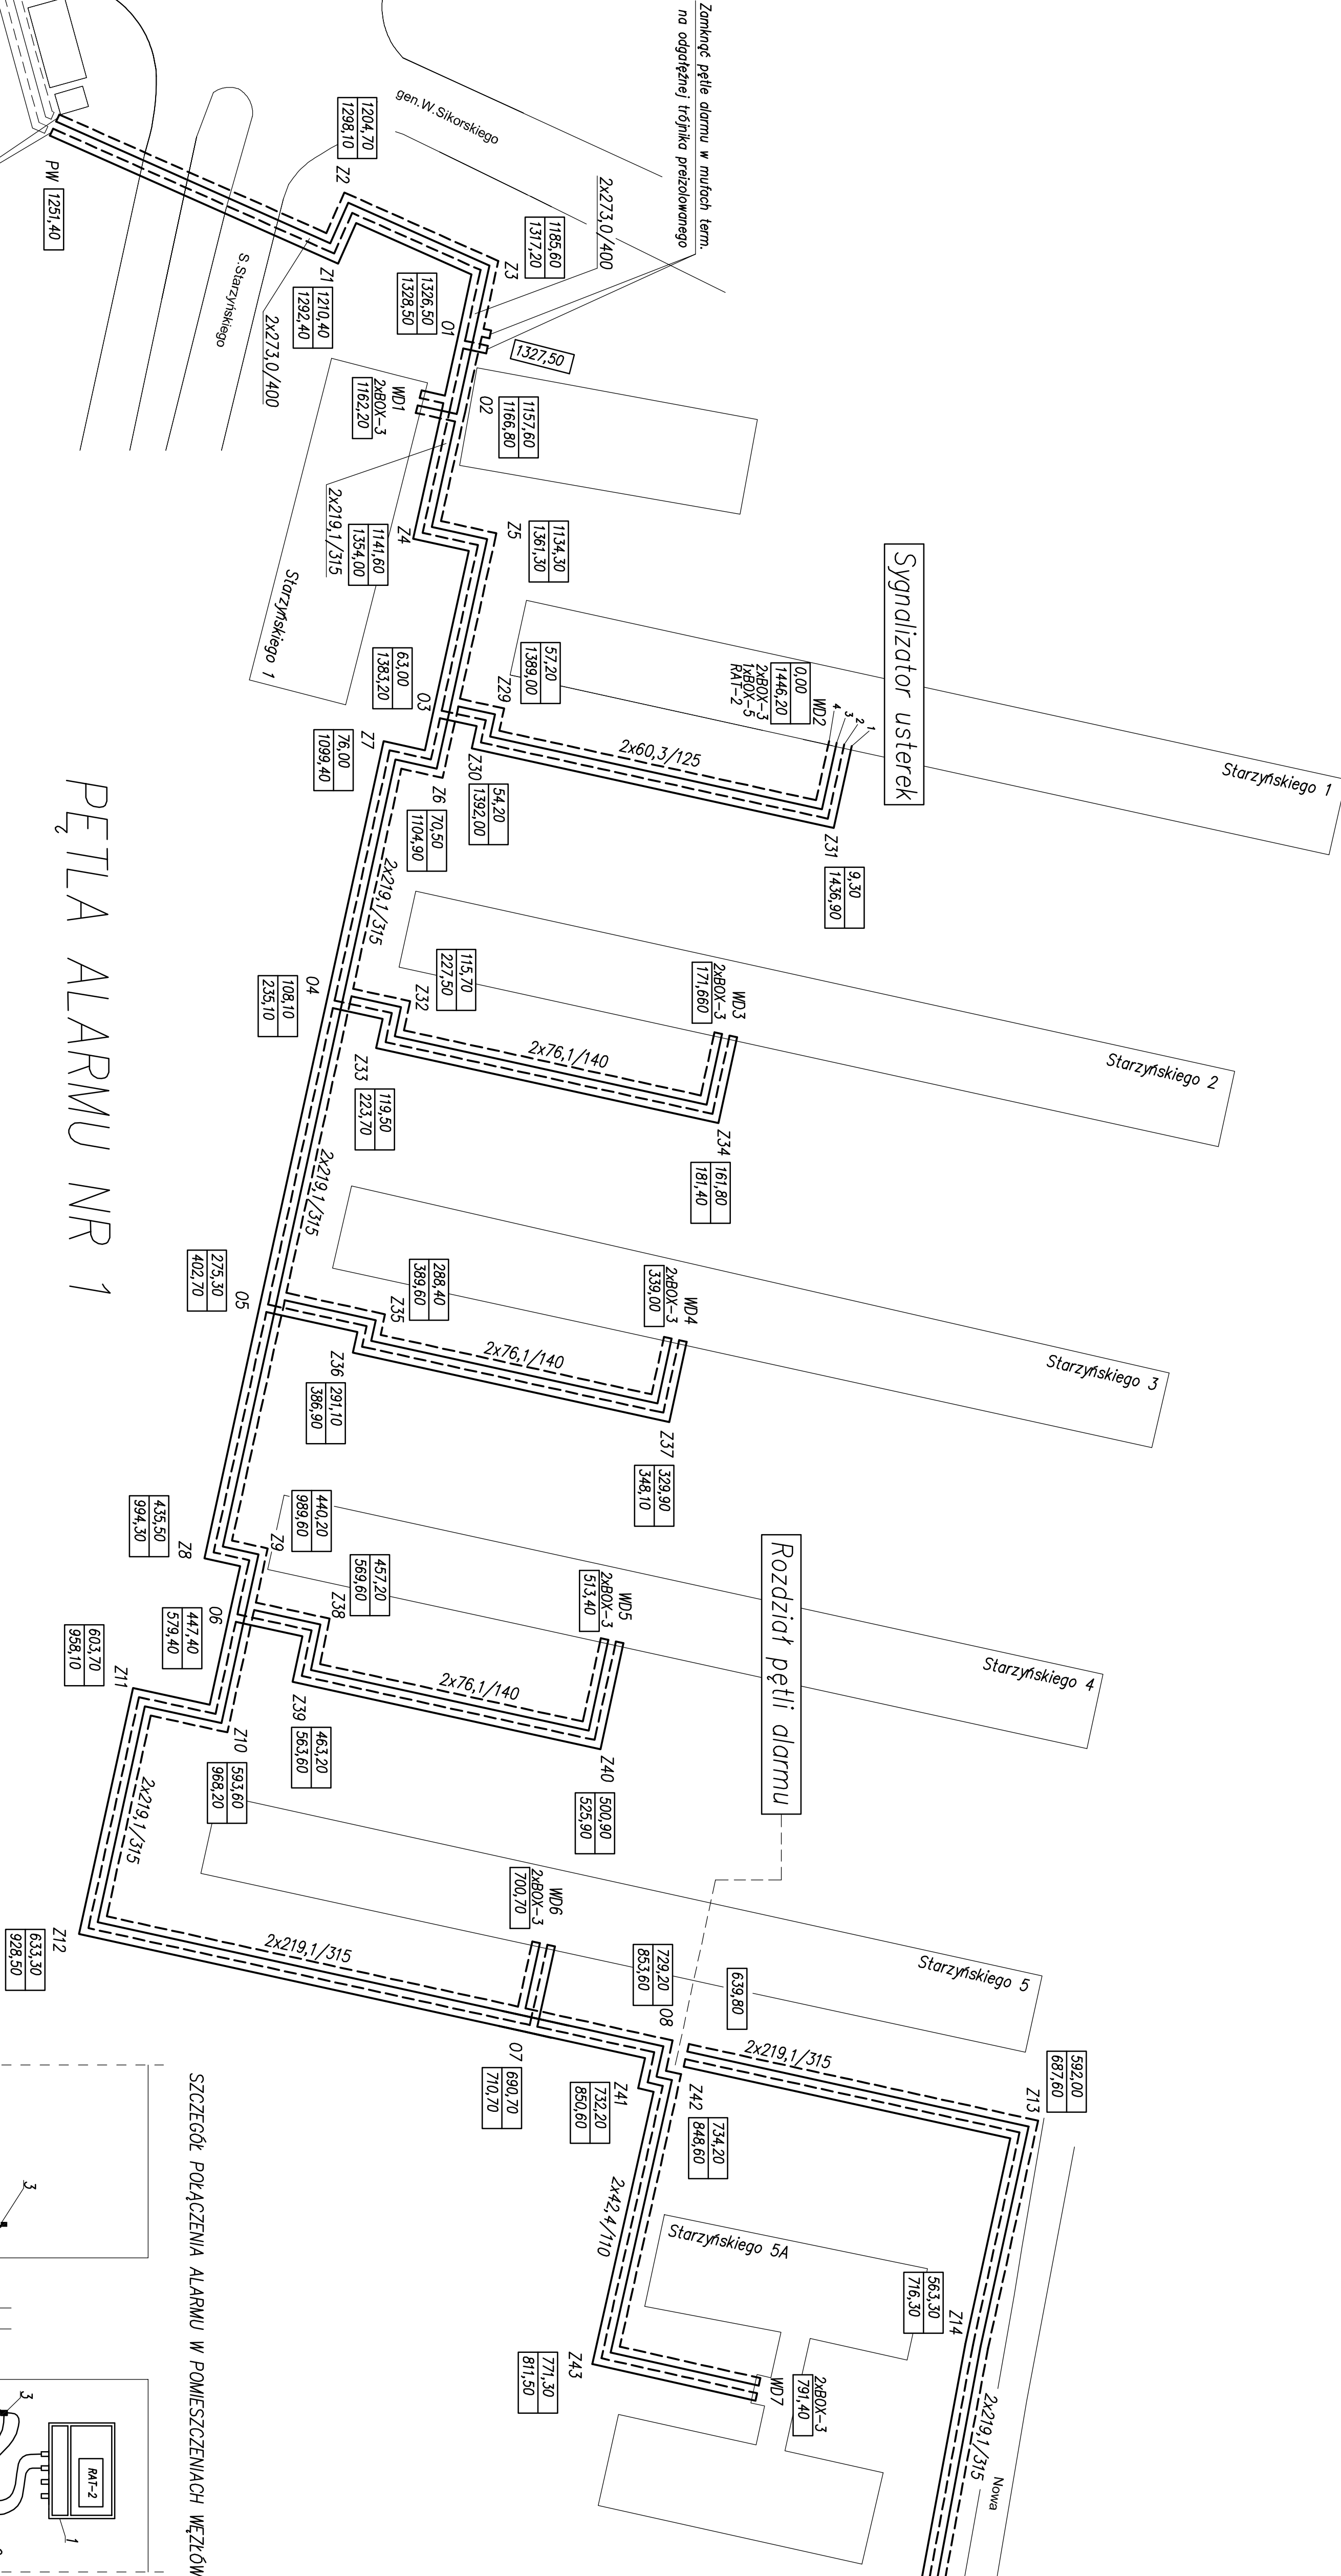

SZCZEGÓŁ POŁĄCZENIA ALARMU W POMIESZCZENIACH WĘZŁÓW

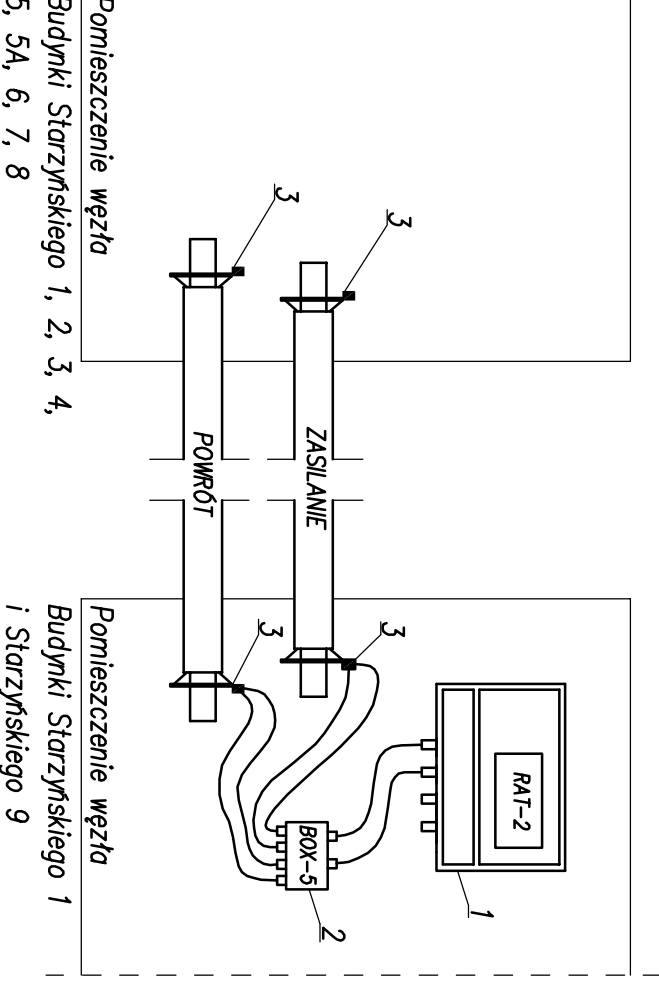

LEGENDA:

- 1 – Sygnalizator usterek RAI-2 – 2 szt
- 2 – Puszka przyłączeniowa BOX-3 z złączami BNC/UHF – 2 szt
- 3 – Puszka przyłączeniowa BOX-3 – 22 szt

PĘTLA ALARMU NR 1

UWAGA:

- W punkcie PW zamknąć pętlę alarmu – nie łączyć z istniejącym obwodem alarmu na sieci 2x273.0/400 mm
- W punkcie PK2 pętlę alarmu połączyć z istniejącym obwodem sieci na budynki przy ul. Akademickiej i Nowej
- Rozdział pętli alarmu nr 1 i 2 w punkcie 08
- Punkt pomiaru alarmu w budynkach przy ul. Starzyńskiego 1 (pętla nr 1) i Starzyńskiego 9 (pętla nr 2)
- Pętlę alarmu przełączono dla kanału 1 i 3