


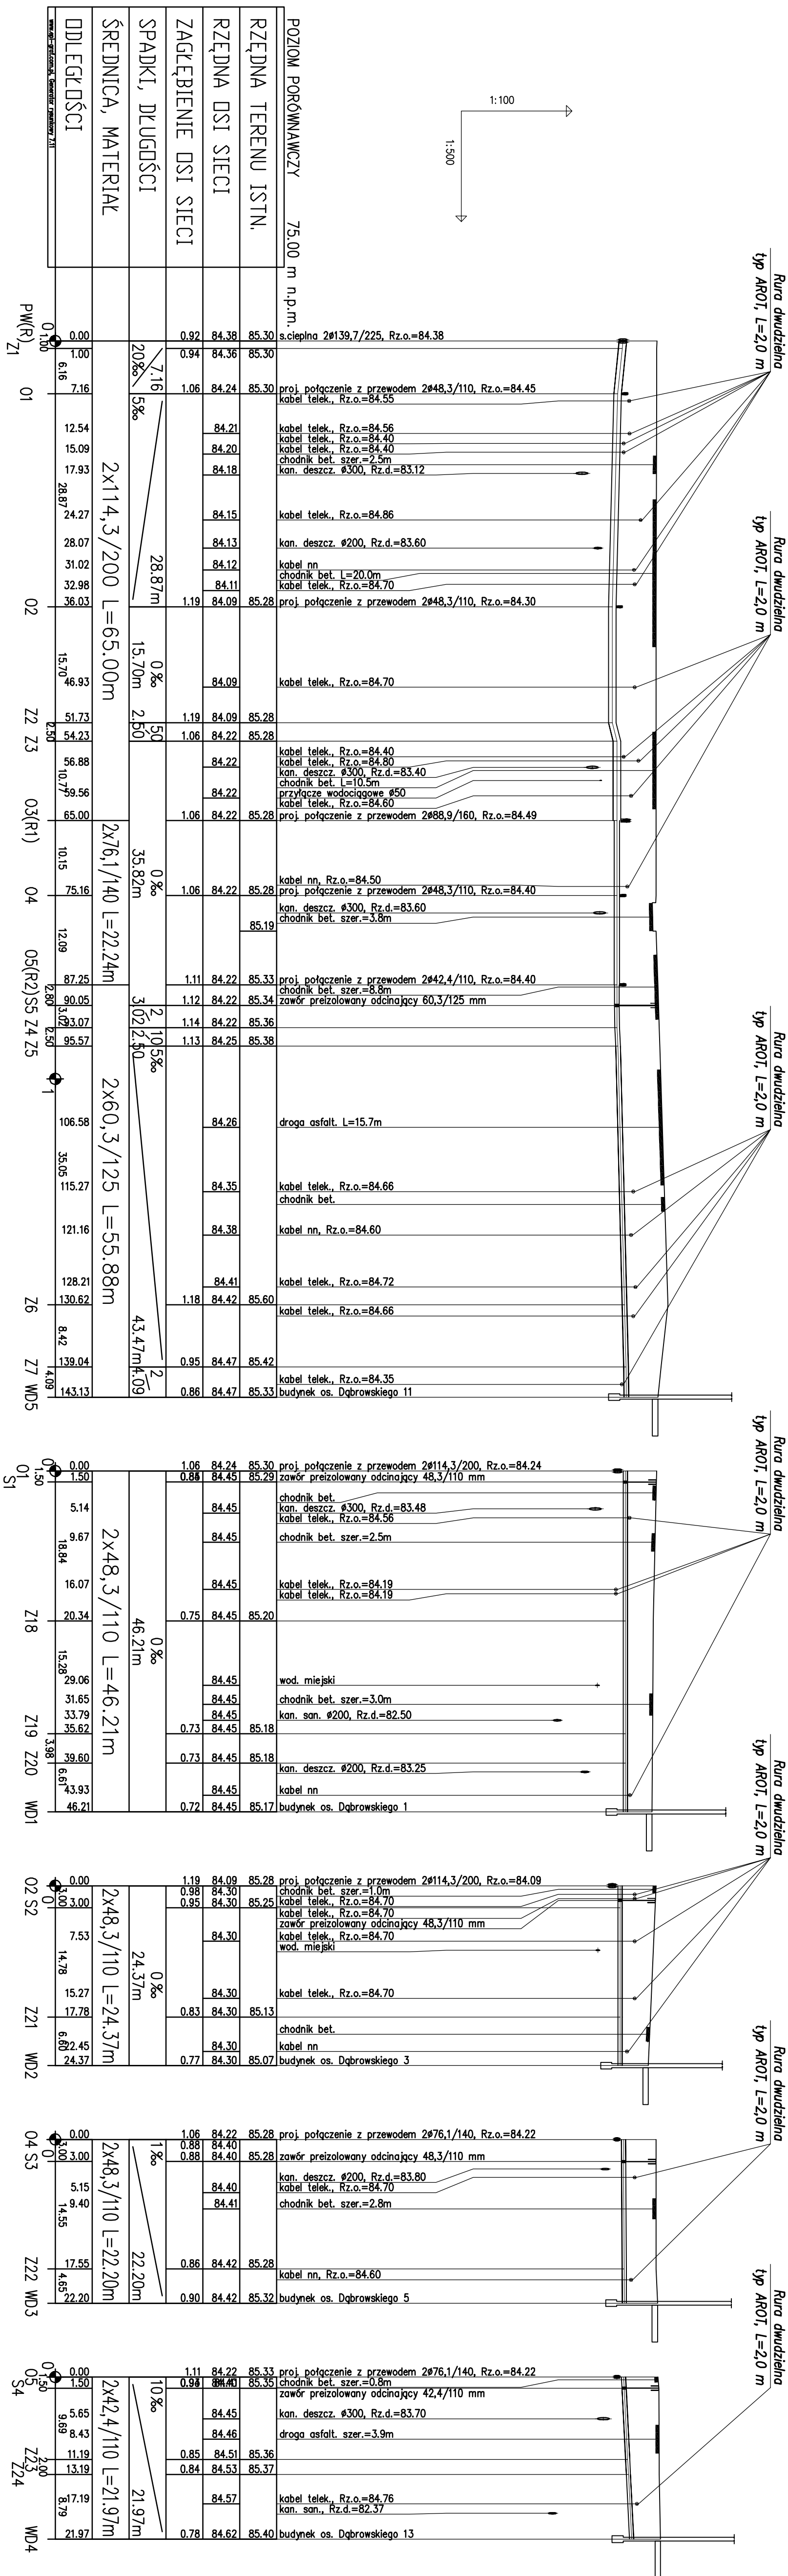

INWESTOR:	Zakład Energetyki Ciepłej w Łowiczu Sp. z o.o. 99-400 Łowicz, ul. Kańska 22			
TEMAT INWESTYCJI:	Przebudowa sieci i przyłączy ciepłowniczych z rur przel. do bud. mieszkalnych na os. Henryka Dąbrowskiego w Łowiczu		SKALA: 1:500	
TREŚĆ RYSUNKU:	PROFIL SIECI I PRZYŁĄCZY		NR RYSUNKU: 3	
	IMIĘ I NAZWISKO:	NR UPRAWNIENI:	DATA:	
PROJEKTOWAŁ:	A. Goleńiewski	LD/02/239/ PW/BS/14	09.2024	
SPRAWDZIŁ:	P. Bobrowski	IM/02/2017/ P/OS/07	09.2024	
OPRACOWAŁ:	M. Stuziński	09.2024		