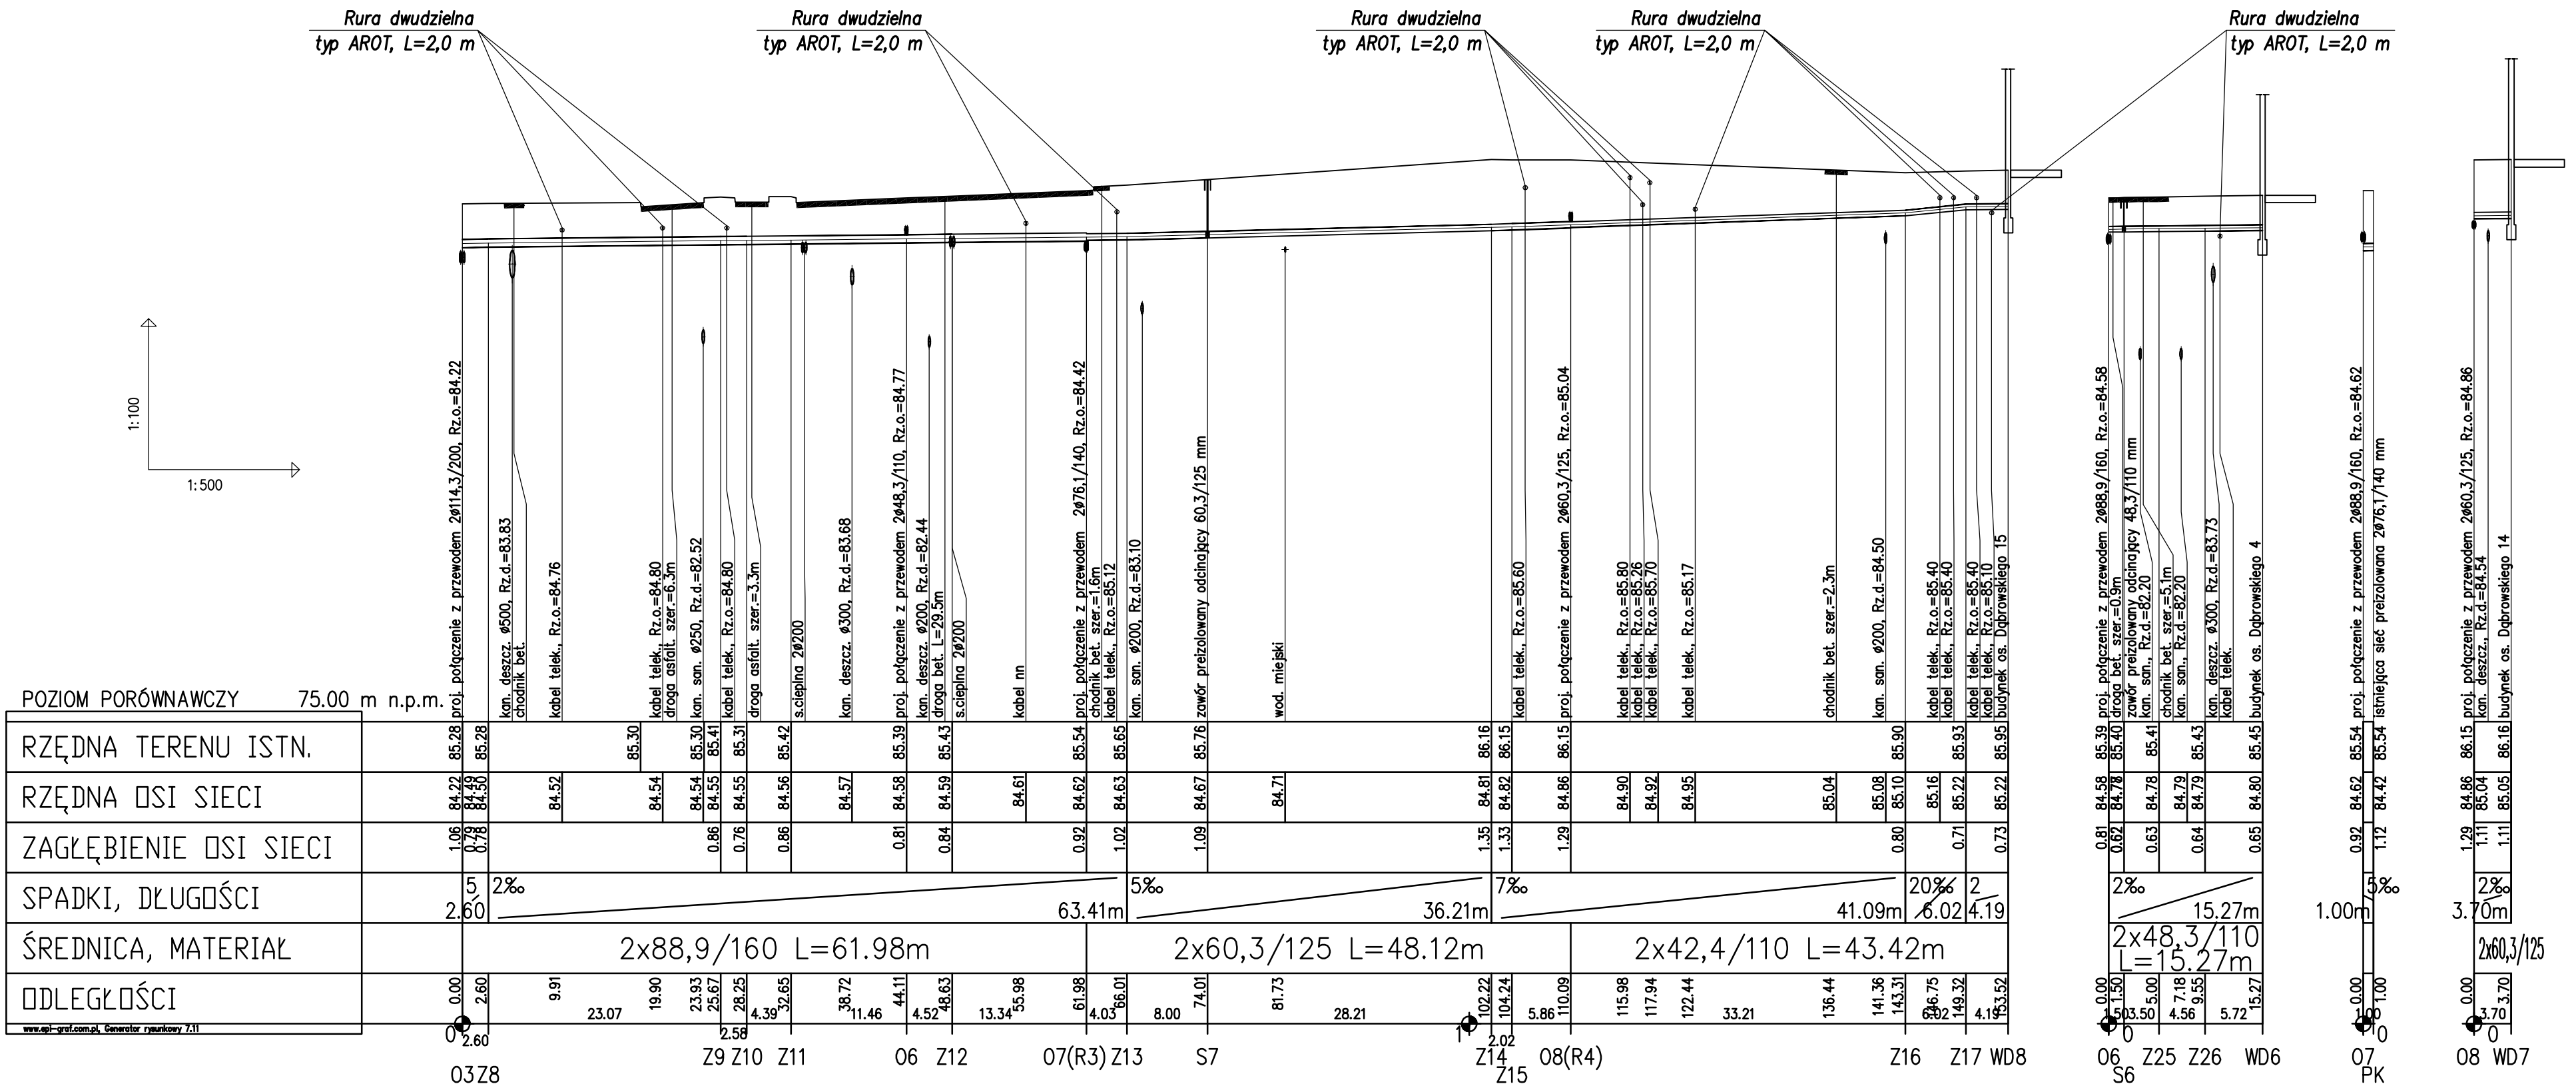

www.epl-graf.com.pl, Generator rysunkowy 7.11

INWESTOR:	Zakład Energetyki Cieplnej w Łowiczu Sp. z o.o. 99-400 Łowicz, ul. Kaliska 22			
TEMAT INWESTYCJI:	Przebudowa sieci i przyłączy ciepłowniczych z rur prelz. do bud. mieszkalnych na os. Henryka Dąbrowskiego w Łowiczu			SKALA: 1:500
				NR RYSUNKU:
TREŚĆ RYSUNKU:	PROFIL SIECI I PRZYŁĄCZY			4
	IMIĘ I NAZWISKO:	NR UPRAWNIEŃ:	DATA:	PODPIS:
PROJEKTOWAŁ:	A. Goleniewski	LOD/2339/PWBS/14	09.2024	
SPRAWDZIŁ:	P. Bobrowski	MAZ/0201/POOS/07	09.2024	
OPRACOWAŁ:	M. Studziński	----------	09.2024	