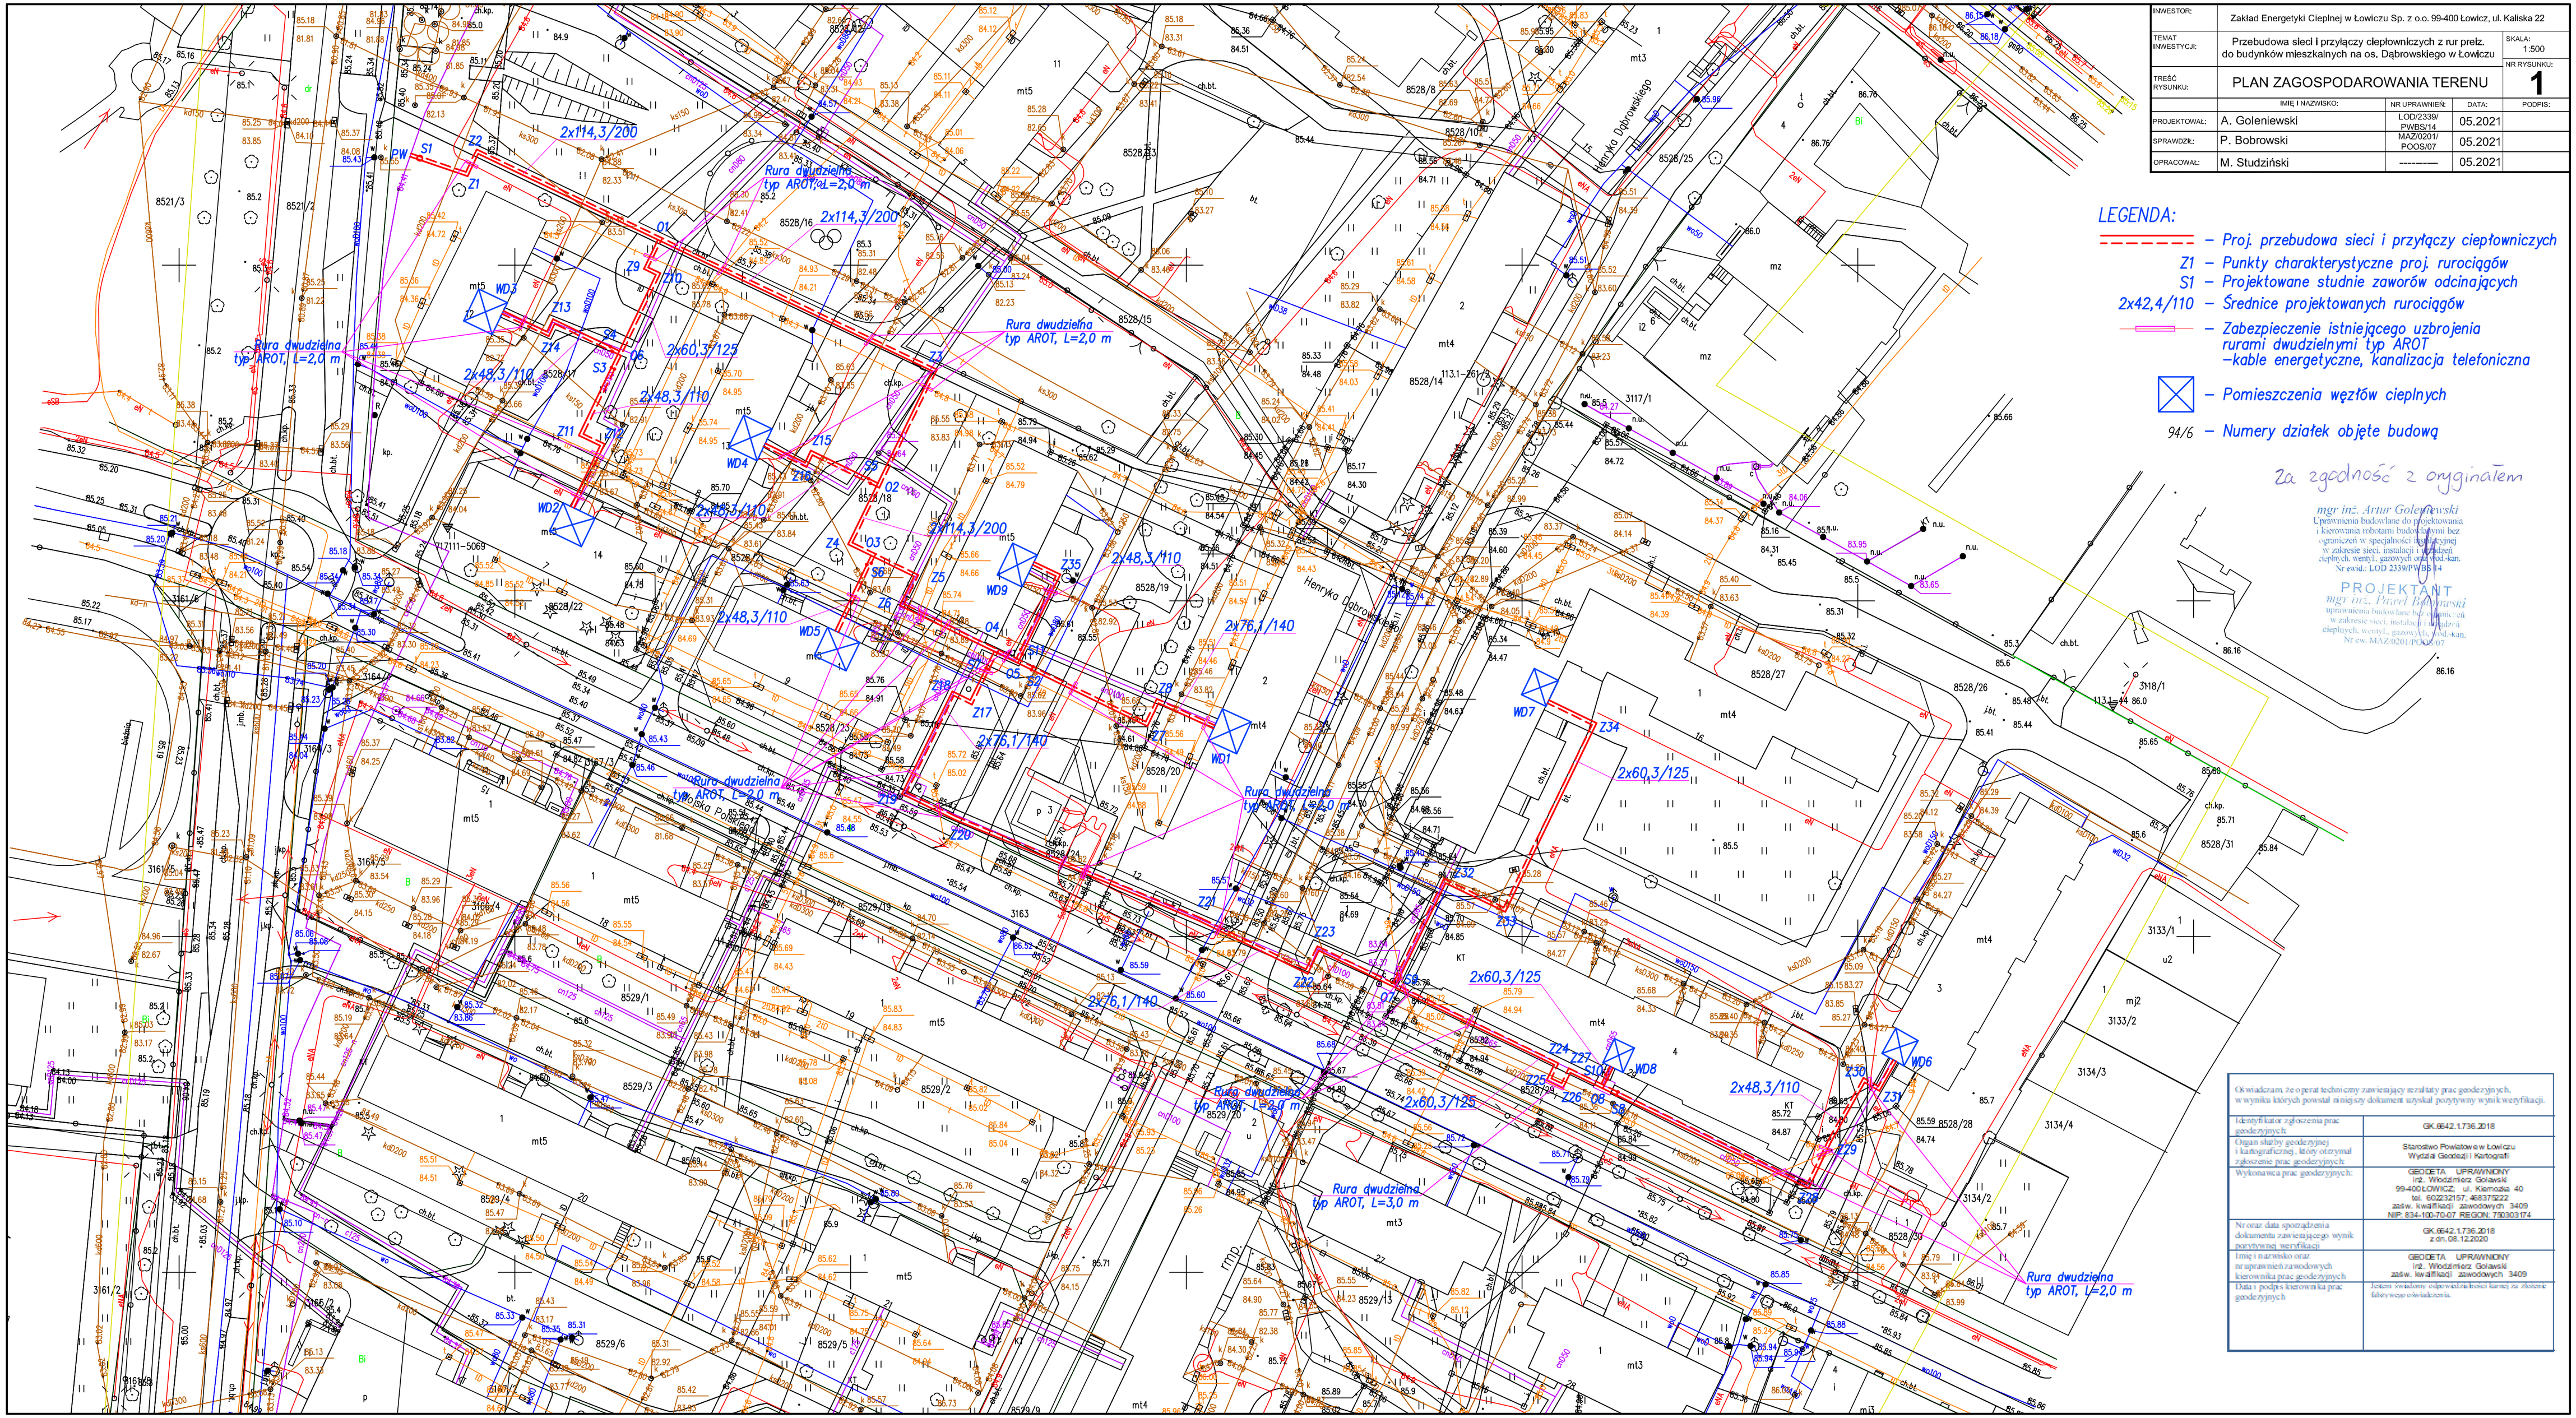

INWESTOR:	Zakład Energetyki Cieplnej w Łowiczu Sp. z o.o. 99-400 Łowicz, ul. Kaliska 22			
TEMAT INWESTYCJI:	Przebudowa sieci i przyłączy ciepłowniczych z rur preiz. do budynków mieszkalnych na os. Dąbrowskiego w Łowiczu		SKALA:	1:500
TREŚĆ RYSUNKU:	PLAN ZAGOSPODAROWANIA TERENU		NR RYSUNKU:	1
	IMIĘ I NAZWISKO:	NR UPRAWNIEŃ:	DATA:	PODPIS:
PROJEKTOWAŁ:	A. Goleniewski	LOD/2339/PWBS/14	05.2021	
SPRAWDZIŁ:	P. Bobrowski	MAZ/0201/POOS/07	05.2021	
OPRACOWAŁ:	M. Studziński	----------	05.2021	

LEGENDA:

- Proj. przebudowa sieci i przyłączy ciepłowniczych
- Z1 – Punkty charakterystyczne proj. rurociągów
- S1 – Projektowane studnie zaworów odcinających
- 2x42,4/110 – Średnice projektowanych rurociągów
- Zabezpieczenie istniejącego uzbrojenia rurami dwudzielnymi typ AROT –kable energetyczne, kanalizacja telefoniczna
- Pomieszczenia węzłów cieplnych
- 94/6 – Numery działek objęte budową

Za zgodność z oryginałem

mgr inż. Artur Goleniewski
Uprawnienia budowlane do projektowania i kierowania robotami budowlanymi bez ograniczeń w specjalności instalacyjnej w zakresie sieci, instalacji i urządzeń cieplnych, wentyl., gazowych oraz klimat.-kan. Nr ewid.: LOD 2339/PWBS/14

PROJEKTANT
mgr inż. Paweł Bobrowski
uprawnienia budowlane bez ograniczeń do projektowania w zakresie sieci, instalacji i urządzeń cieplnych, wentyl., gazowych oraz klimat.-kan. Nr ew. MAZ/0201/POOS/07

Oświadczam, że opracowanie techniczne zawierające rezultaty prac geodezyjnych, w wyniku których powstał niniejszy dokument uzyskał pozytywny wynik weryfikacji.

Identyfikator zgłoszenia prac geodezyjnych:	GK.6642.1.736.2018
Organ służby geodezyjnej i kartograficznej, który otrzymał zgłoszenie prac geodezyjnych:	Starostwo Powiatowe w Łowiczu Wydział Geodezji i Kartografii
Wykonawca prac geodezyjnych:	GEODETA UPRAWNIONY inż. Włodzimierz Goławski 99-400 ŁOWICZ, ul. Klemensa 40 tel. 602232157, 46/8372222 zasw. kwalifikacji zawodowych 3409 NIP 834-100-70-07 REGON 750303174
Nr oraz data sporządzenia dokumentu zawierającego wynik pozytywnej weryfikacji:	GK.6642.1.736.2018 z dn. 08.12.2020
Imię i nazwisko oraz nr uprawnień zawodowych kierownika prac geodezyjnych:	GEODETA UPRAWNIONY inż. Włodzimierz Goławski zasw. kwalifikacji zawodowych 3409
Data i podpis kierownika prac geodezyjnych:	Zgodnie z obowiązującymi przepisami kierownik jest odpowiedzialny za złożenie fałszywego oświadczenia.