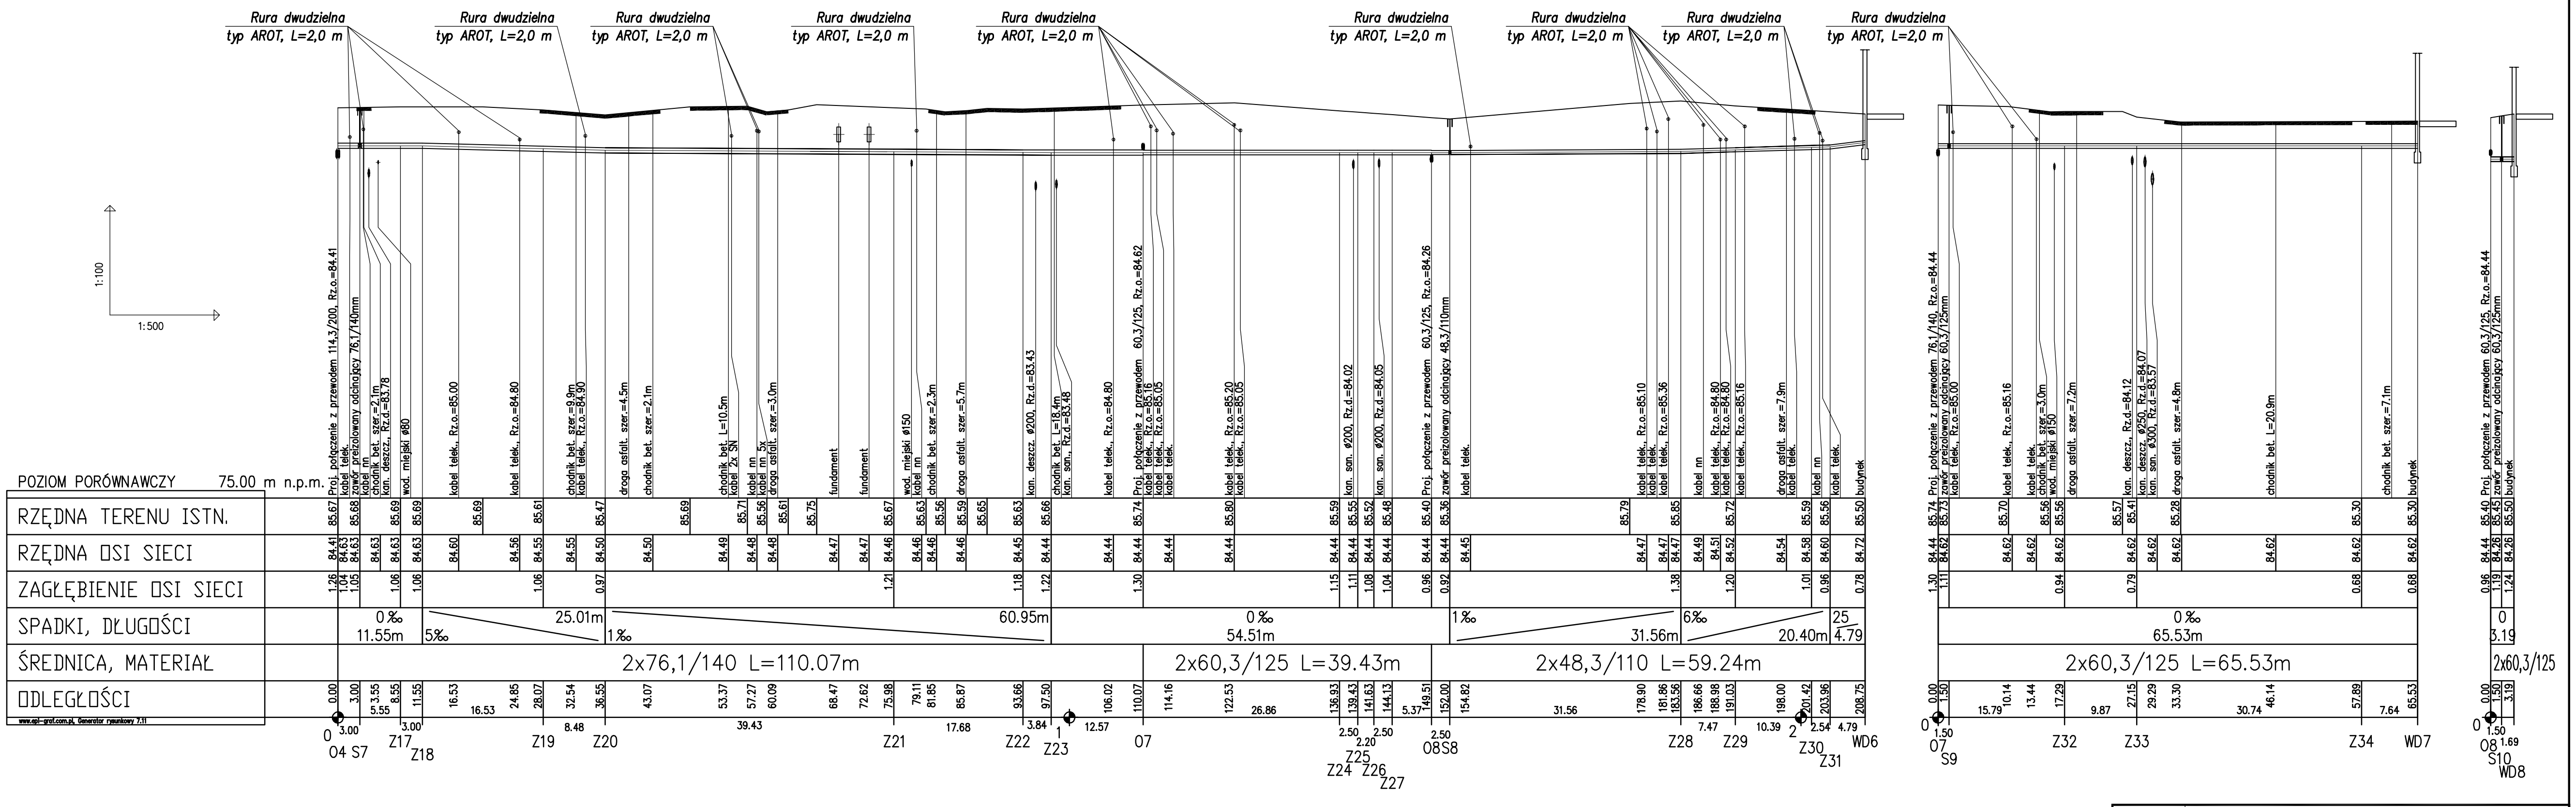

INWESTOR:	Zakład Energetyki Cieplnej w Łowiczu Sp. z o.o. 99-400 Łowicz, ul. Kaliska 22			
TEMAT INWESTYCJI:	Przebudowa sieci i przyłączy ciepłowniczych z rur preiz. do budynków mieszkalnych na os. Dąbrowskiego w Łowiczu			SKALA: 1:500
TREŚĆ RYSUNKU:	PROFIL SIECI I PRZYŁĄCZY			NR RYSUNKU: 4
	IMIĘ I NAZWISKO:	NR UPRAWNIEŃ:	DATA:	PODPIS:
PROJEKTOWAŁ:	A. Goleniewski	LOD/2339/PWBS/14	05.2021	
SPRAWDZIŁ:	P. Bobrowski	MAZ/0201/POOS/07	05.2021	
OPRACOWAŁ:	M. Studziński	----------	05.2021	